


Landkreis Esslingen
 Gemeinde Reichenbach / Fils
 Gemarkung Reichenbach

Lageplan

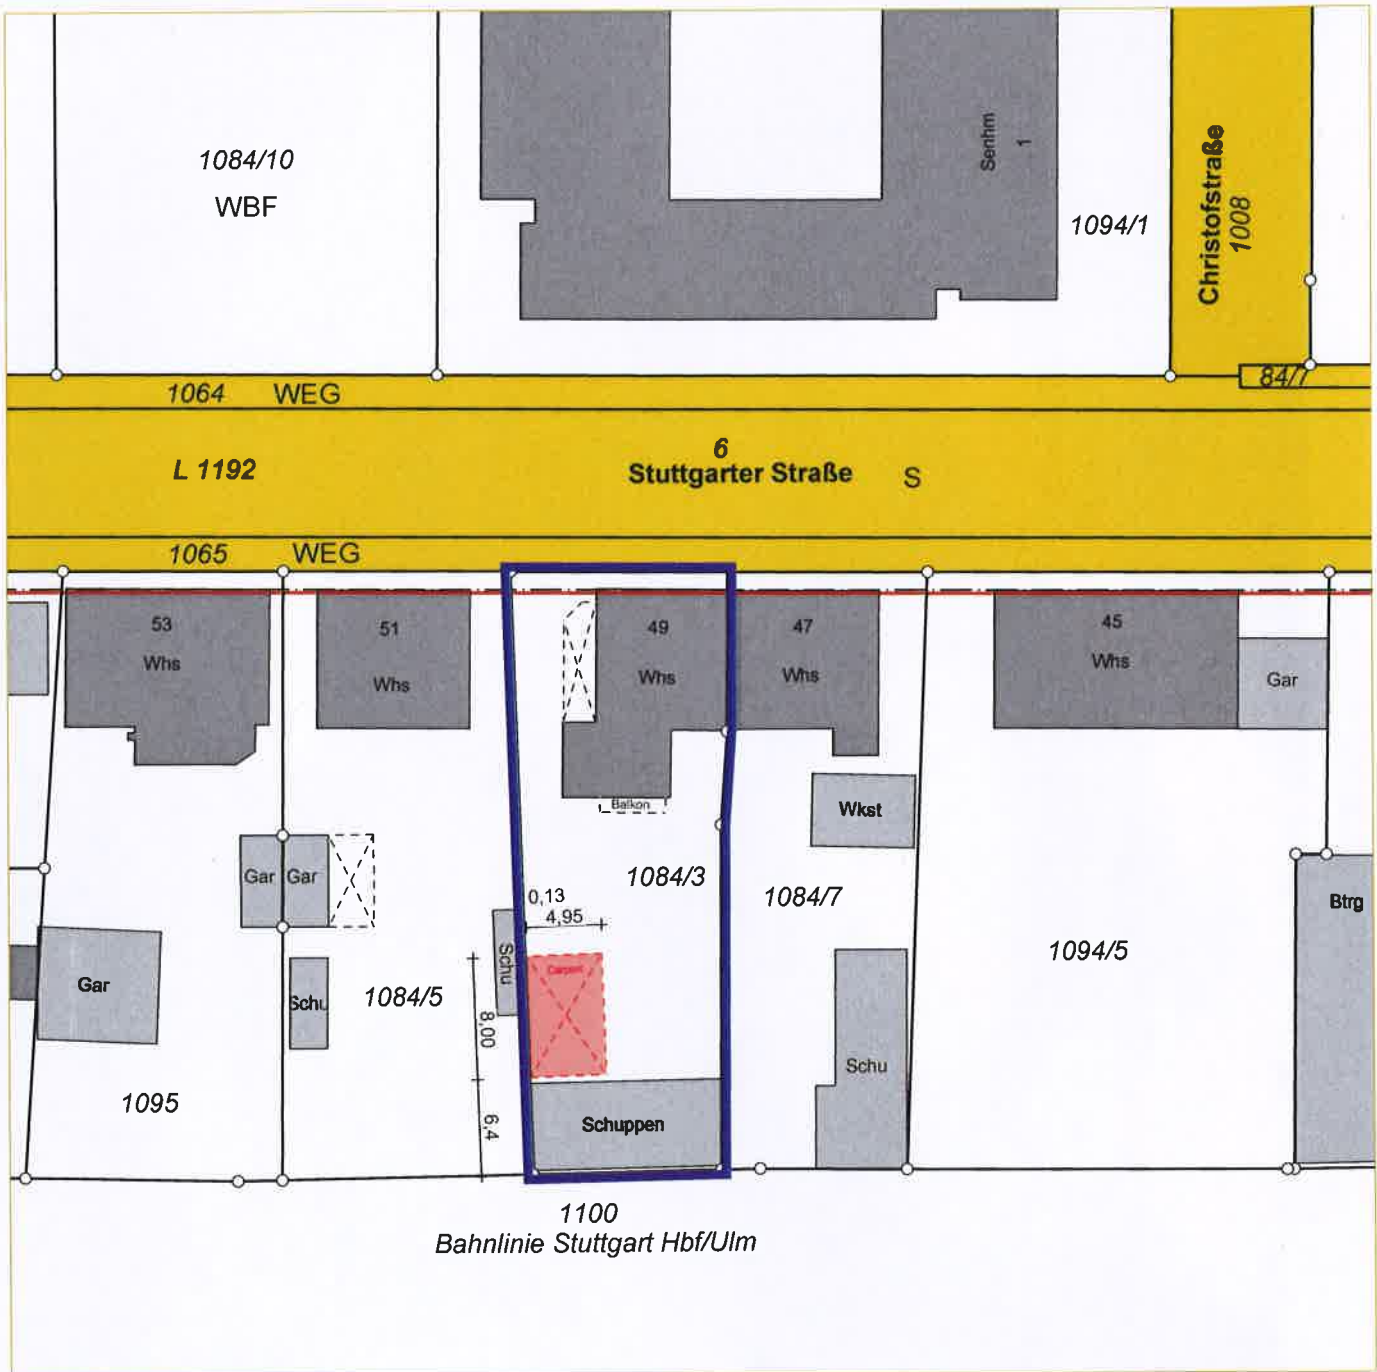

Die Übereinstimmung mit dem Liegenschaftskataster nach §4 (2) LBOVVO wird bestätigt

Evtl. vorhandene unterirdische Tanks, Versorgungsleitungen, Stollen und dgl. sind im Lageplan nicht eingetragen.

Öffentlich bestellter Vermessungsingenieur
 Dipl.-Ing. Peter Aichinger

Sachverständiger nach §5 Abs.2 LBOVVO B-W
 Uhlbacher Straße 100
 70329 STUTT GART
 Tel.: 0711-323708 * Fax: 0711-324015
 Email: info@peter-aichinger.de
 Beratender Ingenieur Vermessung· BDB

Maßstab 1:500

Gefertigt:
 Stuttgart, den 05.05.2005
(Signature)