


Lageplan Skizze

Gemeinde: Reichenbach an der Fils
Gemarkung: Reichenbach

Maßstab 1:500

Baltmannsweiler, den 21. November 2014

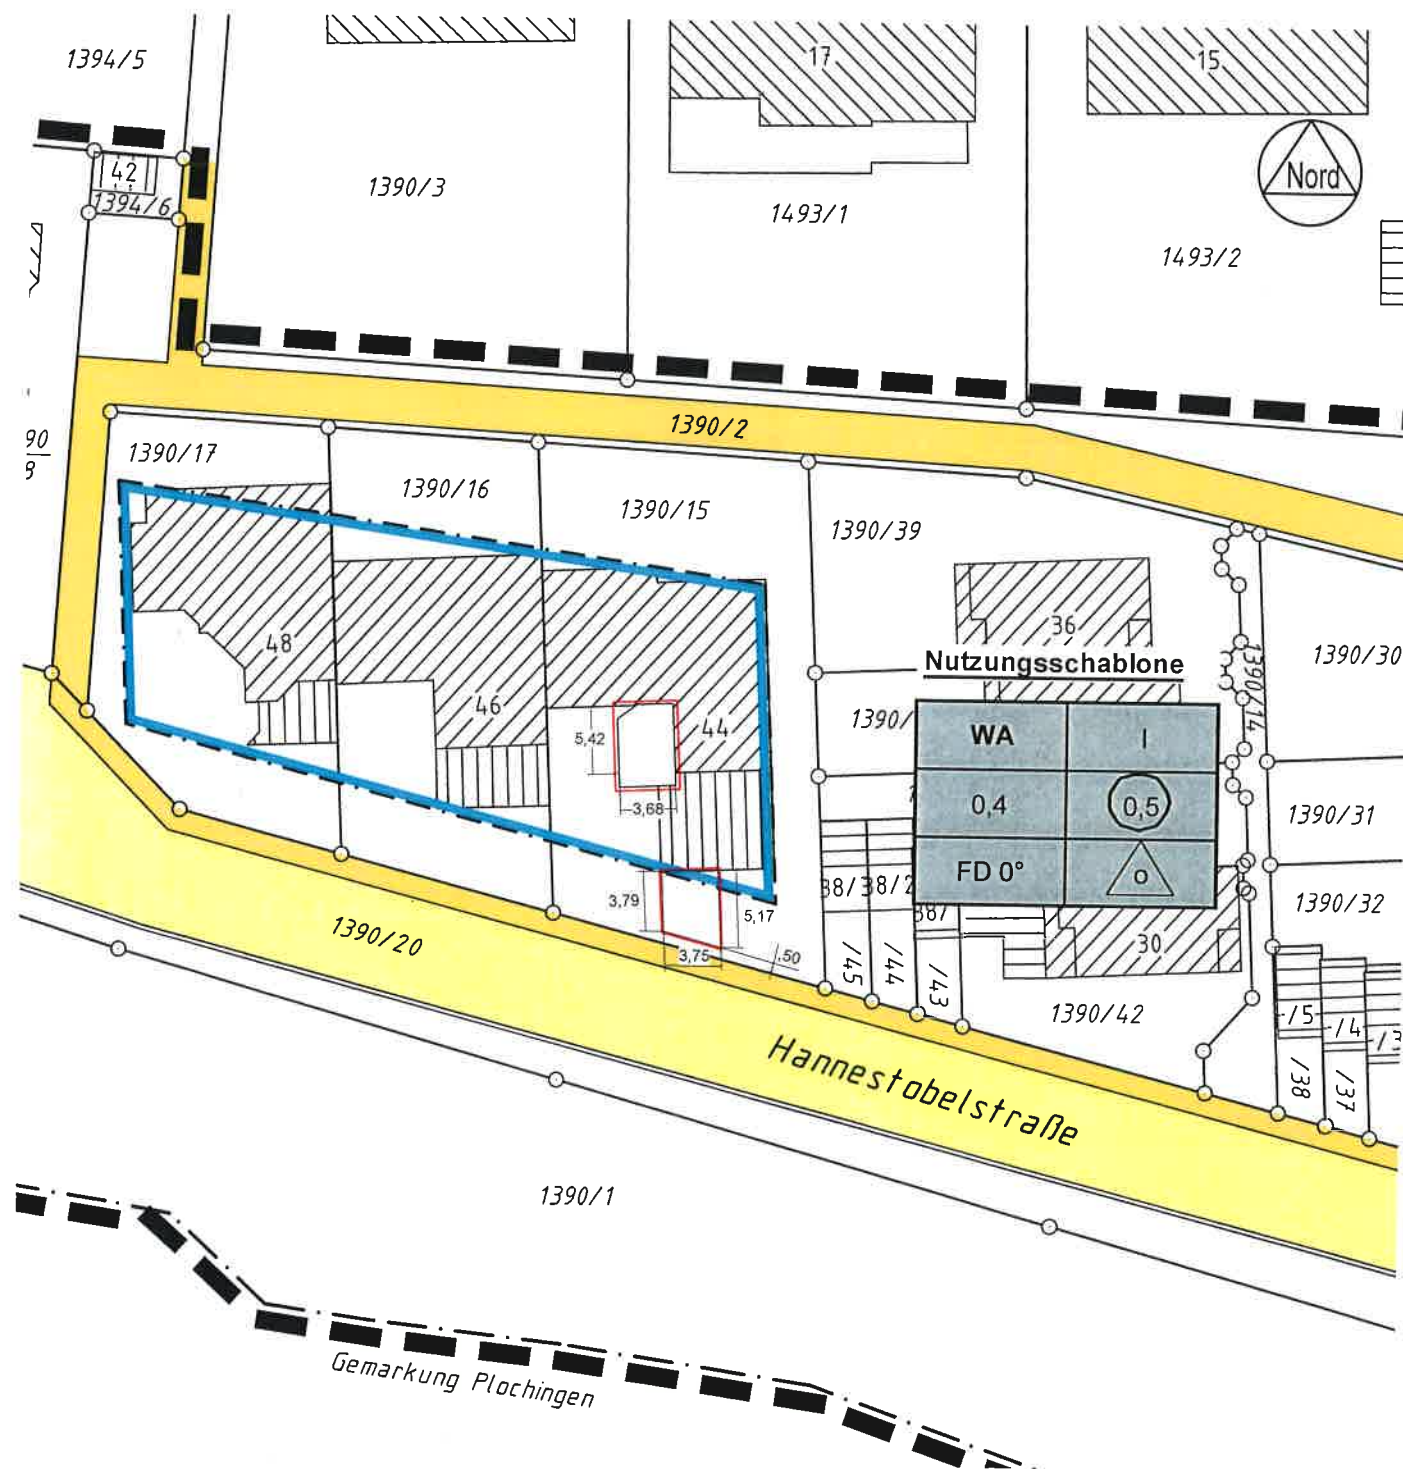

Bauantrag:

Bauherr:

Bauort:

Architekt:

Umbau eines
Wohnhauses
und Neubau eines
Carports

Gero La Mendola
Hannestobelstrasse 44
73 262 Reichenbach

Gero La Mendola
Hannestobelstrasse 44
730262 Reichenbach

Architekturbüro
Peter Haug
freier Architekt (FH)
Turnstrasse 2
73 666 Baltmannsweiler