



KREIS
GEMEINDE
GEMARKUNG

ESSLINGEN
REICHENBACH/F.
REICHENBACH

NORD

Zeichnerischer Teil
zum Bauantrag
(§ 4 LBOVVO)

LAGEPLAN

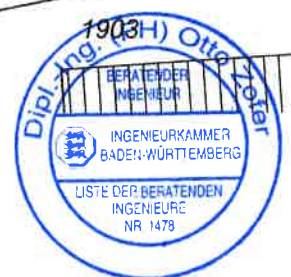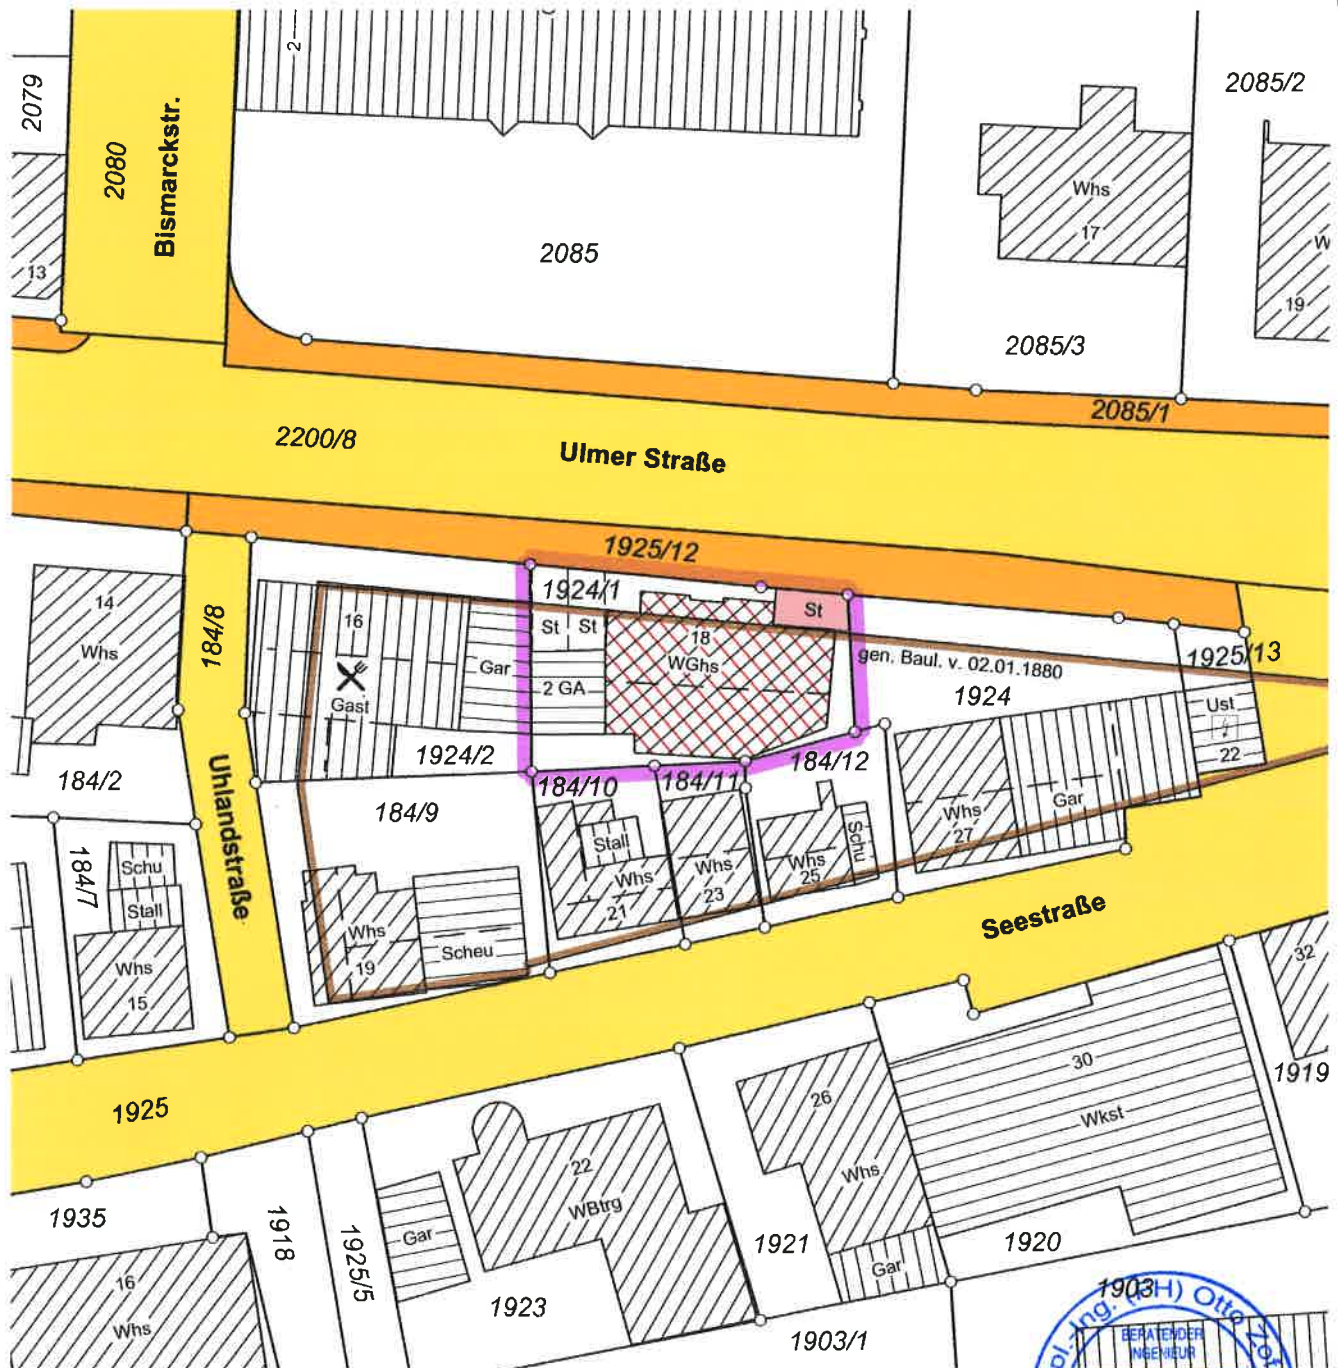

Die Übereinstimmung des zeichn. Teils mit dem Auszug aus dem Liegenschaftskataster wird bestätigt.

Evtl. Leitungen und Versorgungsanlagen sind im Lageplan nicht dargestellt

Maßstab 1:500

Dipl.-Ing. (FH)
OTTO ZOFER

Sachverständiger nach
§ 5 Abs. 2 LBOVVO B-W

Brahmsweg 2
73087 BAD BOLL

Tel. 07164/3038, Fax 07164/4355



Beratender Ingenieur
Vermessung - BDB

Bad Boll, 10.01.2015

Ing.-Büro

otto zofer

Beratender Ingenieur BDB

öffentl. best. u. vereid. Sachverständiger
info@zofer.de

www.zofer.de