



**Landkreis Esslingen  
Gemeinde Reichenbach an der Fils  
Gemarkung Reichenbach**

**LAGEPLAN  
Zeichnerischer Teil  
zum Bauantrag (§ 4 LBOVVO)**

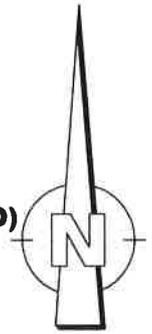

Projekt Reichenbach Stufenstraße 11, Datei FARBE.PLT  
Blatt LPZ geplottet am 07.08.15 von KI

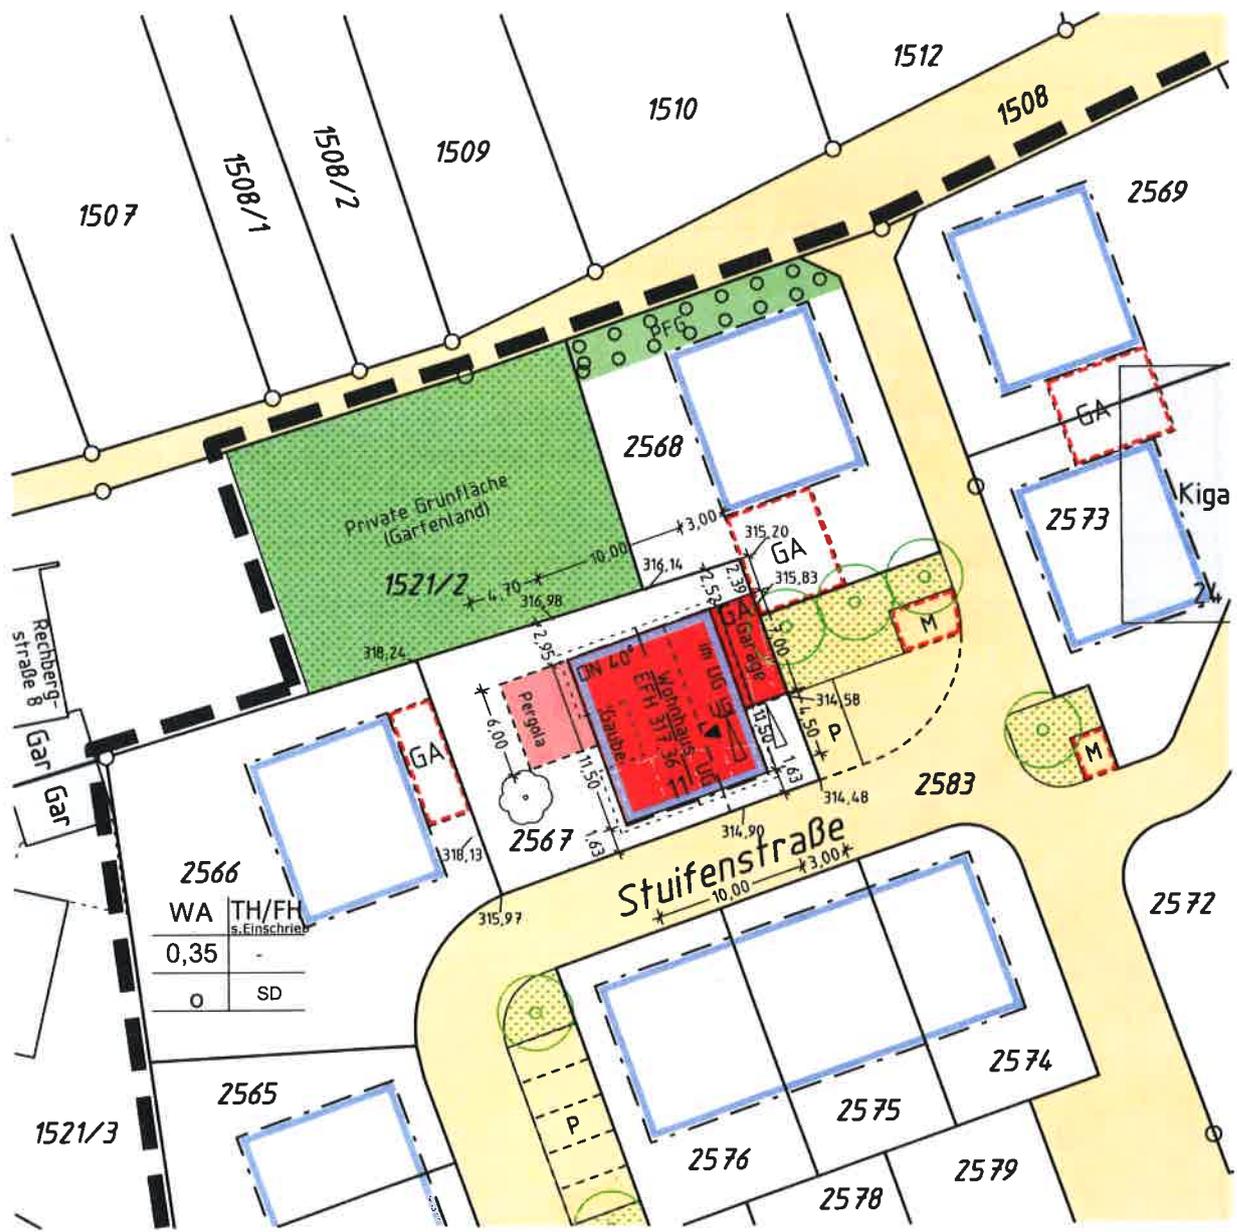

|      |               |
|------|---------------|
| WA   | TH/FH         |
| 0,35 | s. Einschrieb |
| o    | SD            |



**Maßstab 1:500**

Auszug aus dem Liegenschaftskataster  
gefertigt und nach § 4 Abs.3 bis 6  
LBOVVO ausgearbeitet  
Frickenhausen, den 10.07.15

*Friesch*

Vermessungsbüro  
**Friesch + Kleiß**  
Florianweg 3  
72636 Frickenhausen  
Tel: 07123/389541  
Fax: 07123/389540  
Email: info@friesch-kleiss-vermessung.de  
www.friesch-kleiss-vermessung.de

Hinsichtlich eventuell unterirdisch  
vorhandener Versorgungsleitungen  
wird keine Gewähr übernommen