


Landkreis: Esslingen
Gemeinde: Reichenbach
Gemarkung: Reichenbach

LAGEPLAN

zeichnerischer Teil zum Bauantrag
§4 LBO VVO

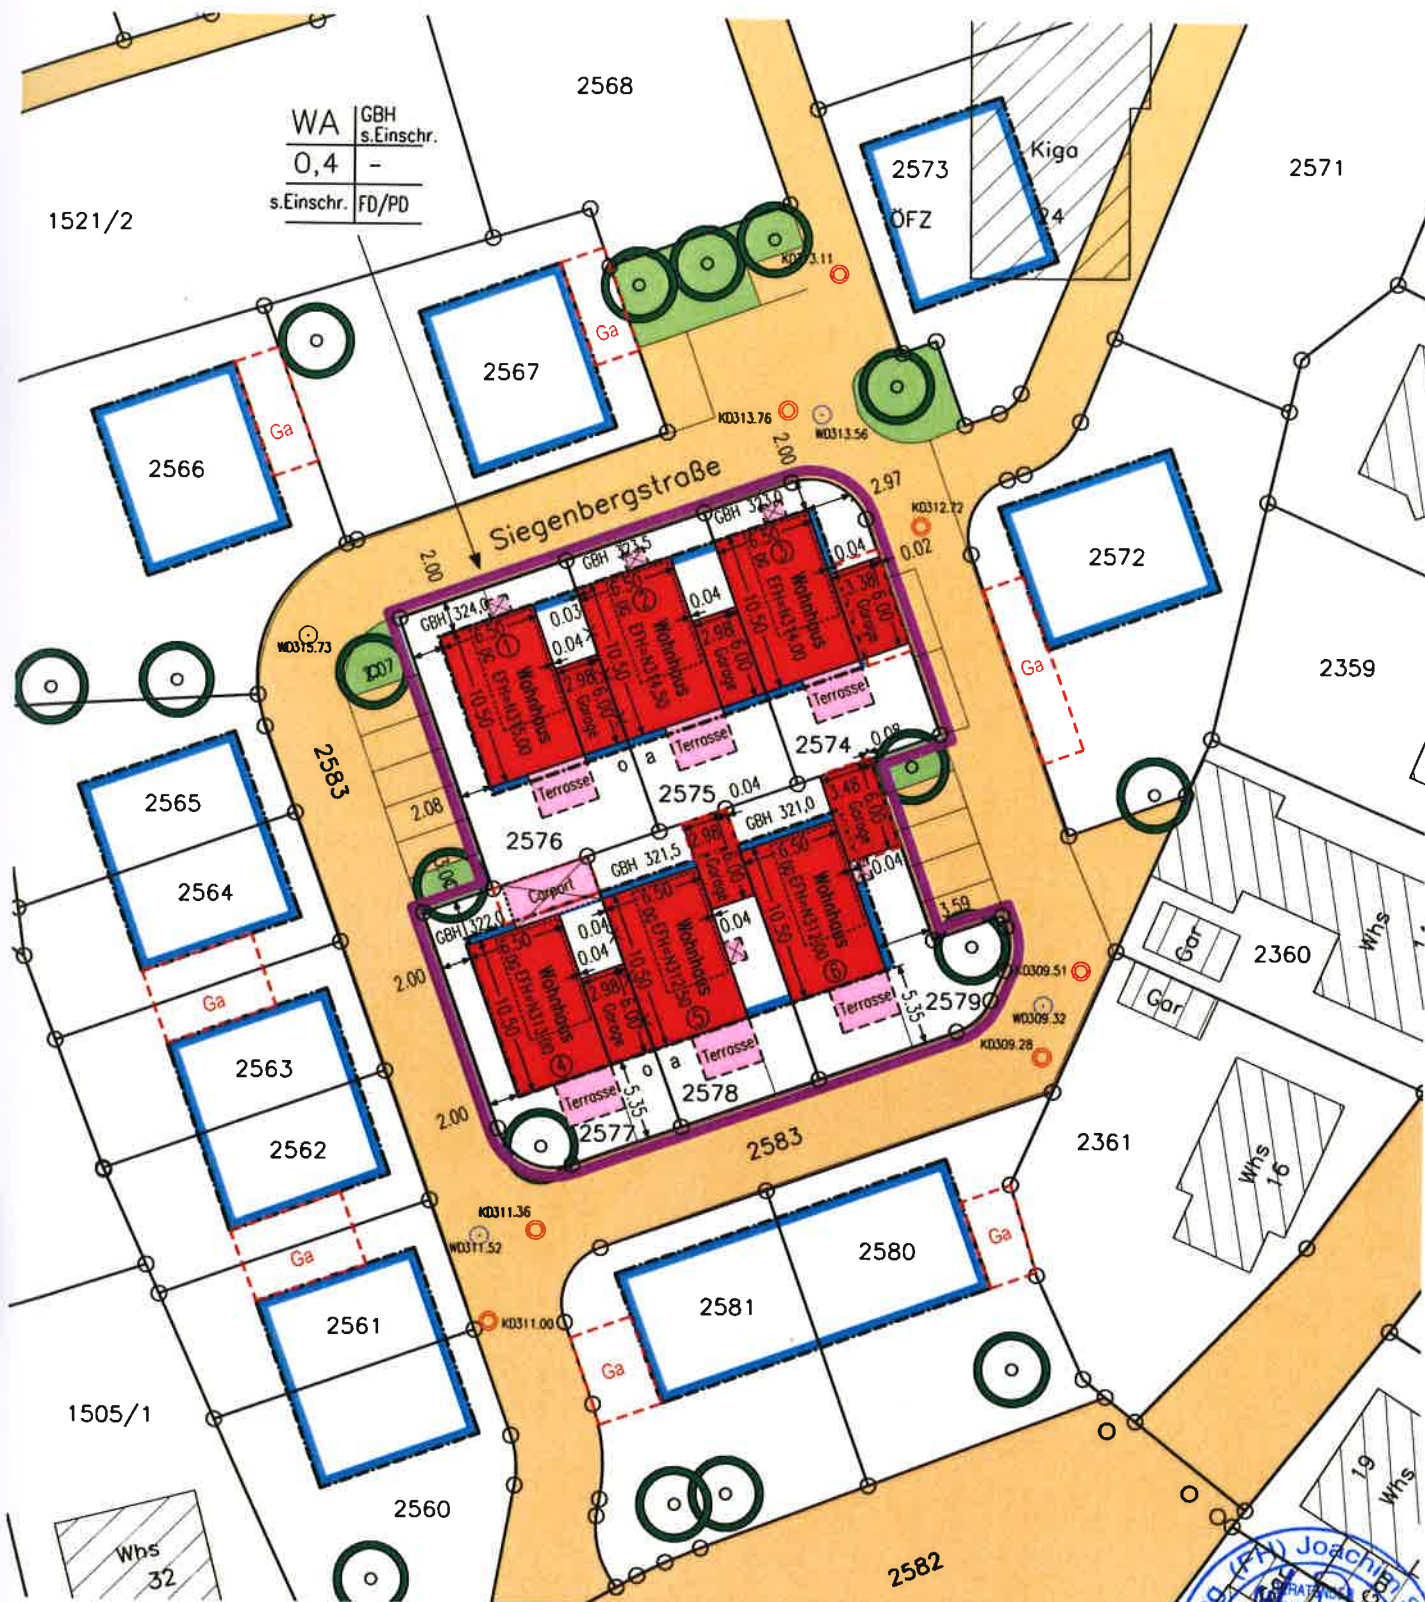

Die Übereinstimmung des zeichn. Teils mit dem Auszug aus dem Liegenschaftskataster und die vollständige Einzeichnung nach §4(4) LBO VVO wird bestätigt.

Maßstab 1:500
Höhen im Neuen System
2015-076-00

Gefertigt:
Plochingen, 27.07.2015

vermessungsbüro
joachim sigmund

Am Markt 11, 73207 Plochingen



Tel.: 07153/8396-0
Fax.: 07153/8396-30
mail: info@vbsigmund.de