


Landkreis
Gemeinde
Gemarkung

Esslingen
Reichenbach an der Fils
Reichenbach

LAGEPLAN

zeichnerischer Teil
(§ 4 LBOVV0)

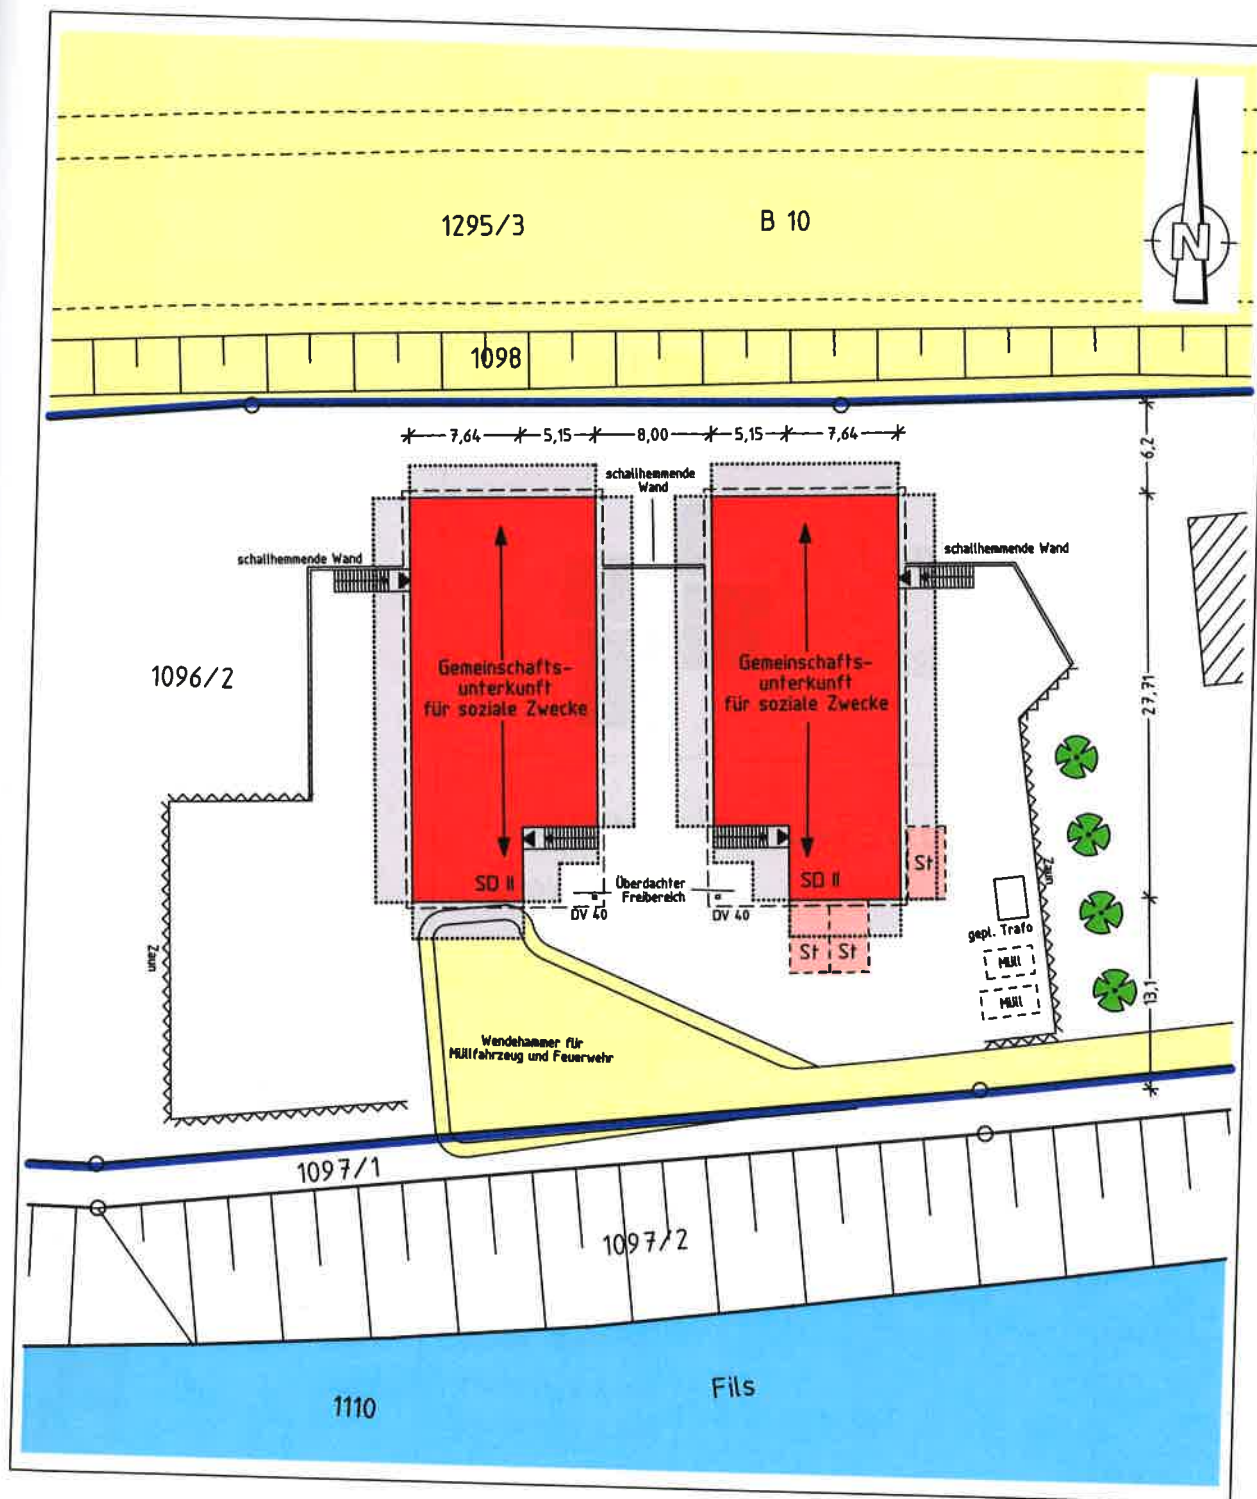

Maßstab 1 : 500

Abstandsflächen

Darstellung entspricht dem Liegenschaftskataster, Abweichungen gegenüber dem Grundbuch sind möglich.
Angaben über etwa vorhandene unterirdische Kabel- u. Versorgungsleitungen sind bei den zuständigen Stellen zu erfragen.

Gefertigt: Esslingen a.N., den 18.12.2014
Landratsamt Esslingen
Amt für Geoinformation und Vermessung
Tel. 0711/3902-1300, Fax 0711/3902-1068
E-Mail: vermessungsamt@lra-es.de