


Landkreis: **Esslingen**
 Gemeinde: **Reichenbach an der Fils**
 Gemarkung: **Reichenbach**

LAGEPLAN

zeichnerischer Teil zum Bauantrag gemäß §4 LBOVVO

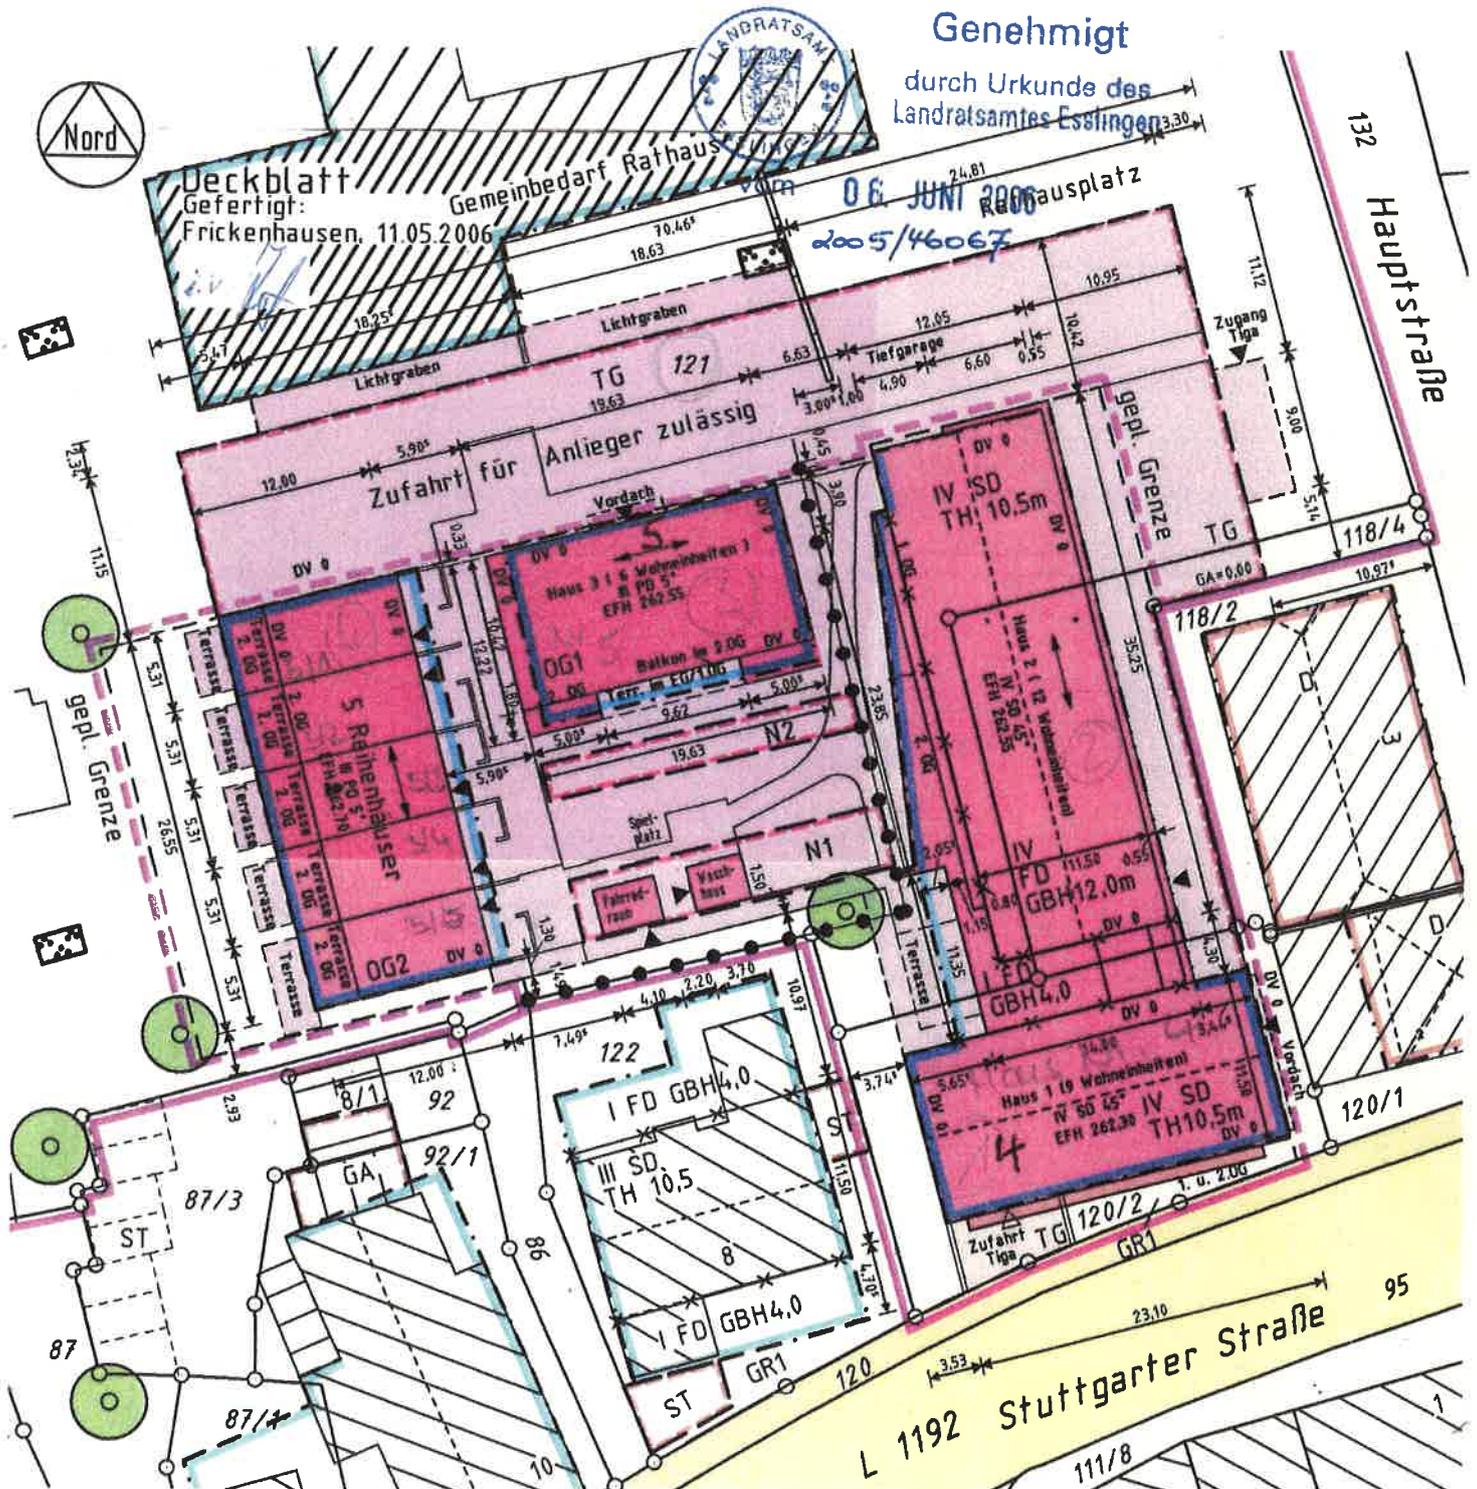

Genehmigt

durch Urkunde des
Landratsamtes Esslingen

06. JUNI 2006
2005/46067

Maßstab 1:500



Frickenhausen, 16.12.2005

Leitungen im Baugrundstück sind nicht dargestellt.
 Einklammerte Höhenangaben wurden örtlich
 ermittelt und beziehen sich auf das Neue System.



Vermessungs- und Planungsbüro
Dipl.-Ing. Erich Ernst Kuhn
 Öffentlich bestellter Vermessungsingenieur
 Nürtinger Straße 23 72636 Frickenhausen

Telefon (07022) 42081 Telefax (07022) 47759 E-Mail ingenieure@eekuhn.de

Projektbezeichnung: 2005056