


Landkreis: Esslingen
Gemeinde: Reichenbach a.d.F.
Gemarkung: Reichenbach

LAGEPLAN

zeichnerischer Teil zum Bauantrag
§4 LBO VVO

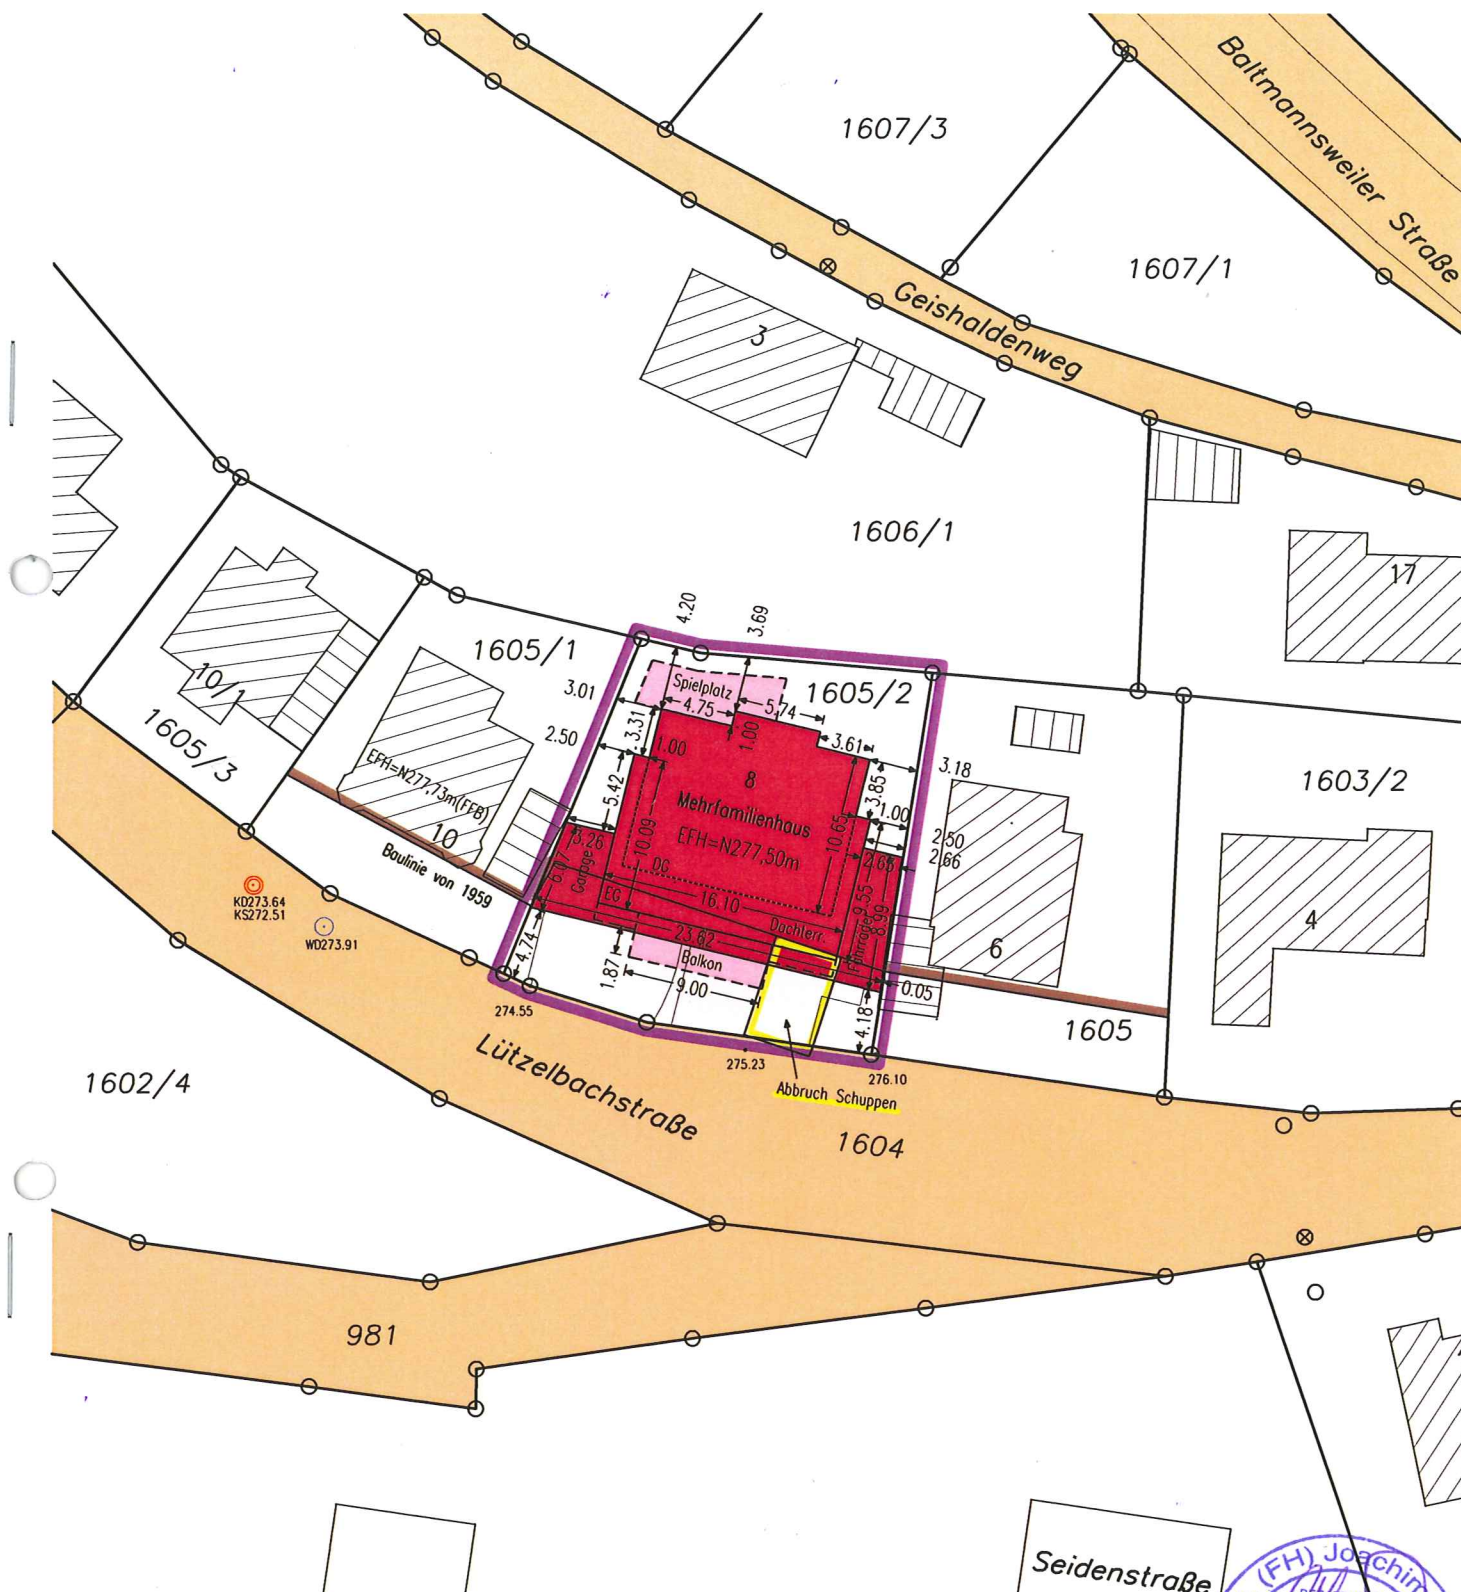

Die Übereinstimmung des zeichn. Teils mit dem Auszug aus dem Liegenschaftskatasters und die vollständige Einzeichnung nach §4(4) LBOVVO wird bestätigt.

Maßstab 1:500

Höhen im Neuen System

2015-037-00



Gefertigt:
Plochingen, 16.06.2015

vermessungsbüro

joachim sigmund

Am Markt 11, 73207 Plochingen



Tel.: 07153/8396-0

Fax.: 07153/8396-30

mail: info@vbsigmund.de