

Landkreis: Esslingen
Gemeinde: Reichenbach / Fils
Gemarkung: Reichenbach


LAGEPLAN

NORD

- ZEICHNERISCHER TEIL -
zum Bauantrag §4 LBOVV0

Für das Deckblatt:
Neidlingen, den 06.12.2014

h. boeck

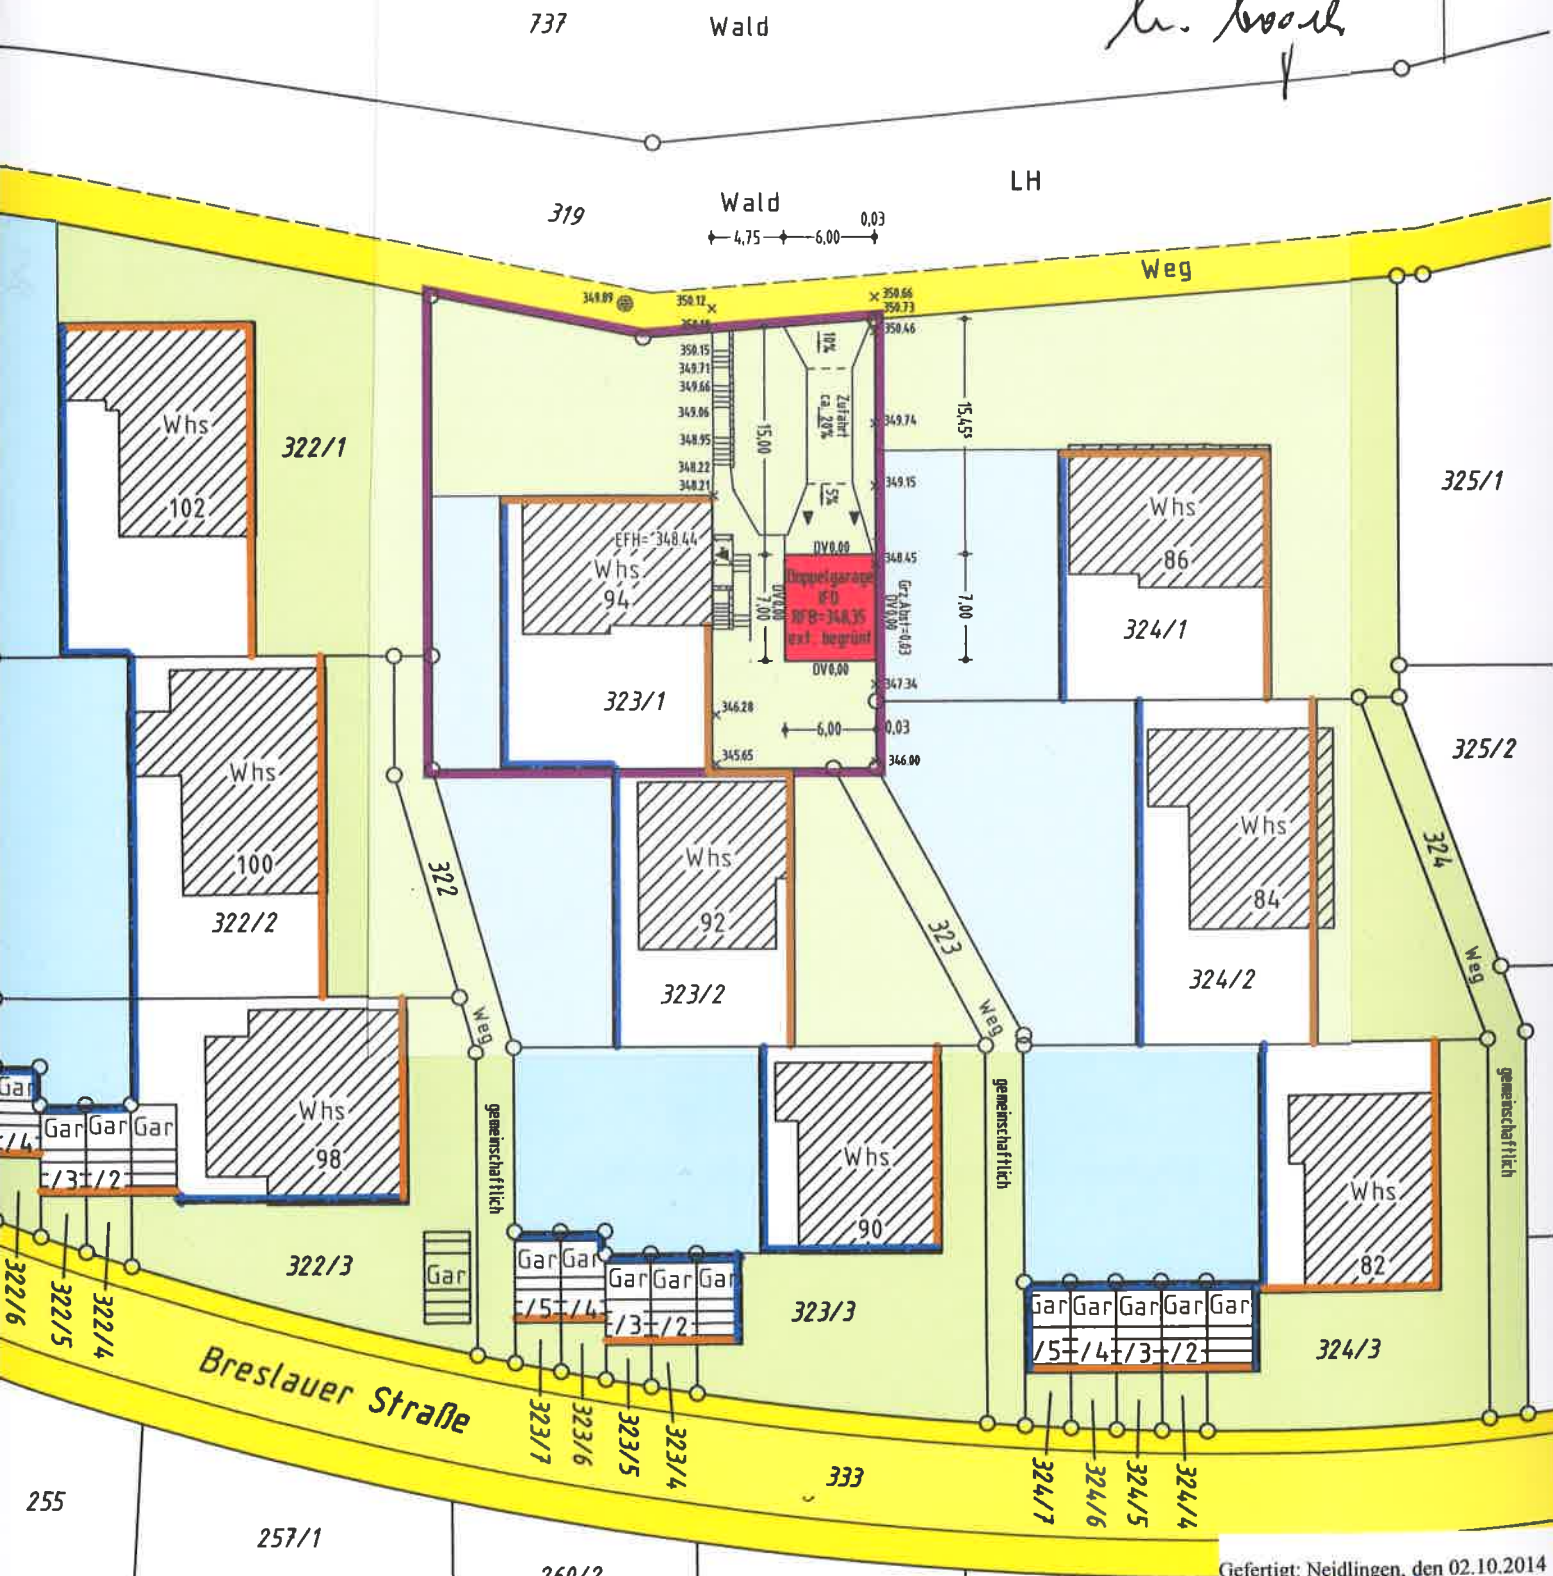

Gefertigt: Neidlingen, den 02.10.2014

h. boeck
Ing. Büro für Vermessungstechnik
Dipl.-Ing.(FH) Norbert Vögele
Hofstr. 13
73272 Neidlingen

T: 07023 742684 / F: 07023 742686

Maßstab 1/500

267/1