


Kreis Esslingen a.N.
Gemeinde Reichenbach/Fils

Lageplan

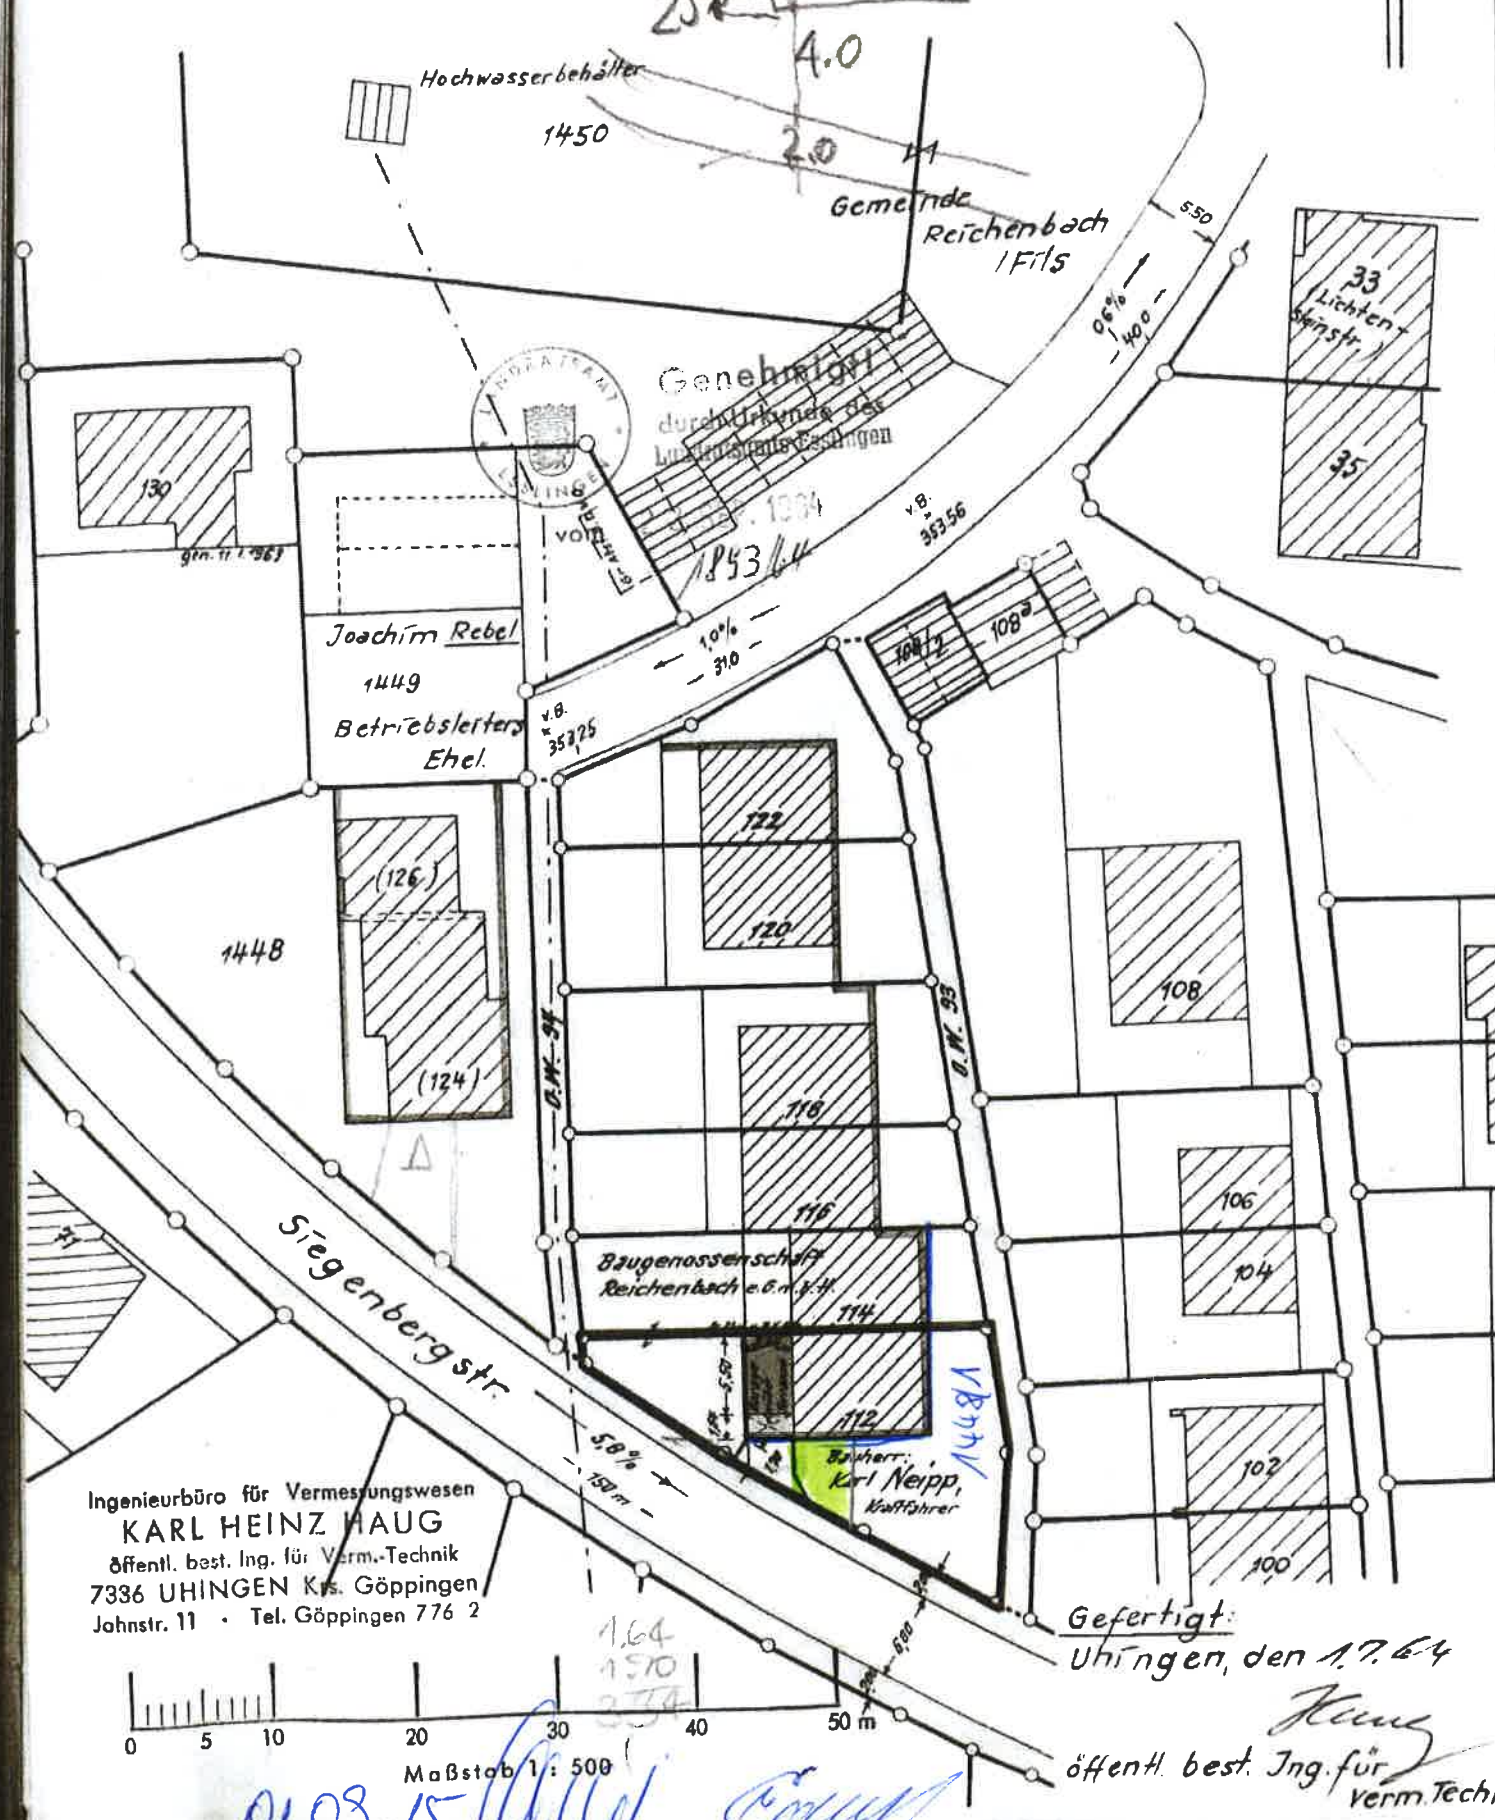

Ingenieurbüro für Vermessungswesen
KARL HEINZ HAUG
öffentl. best. Ing. für Verm.-Technik
7336 UHINGEN Krs. Göppingen
Jahnstr. 11 • Tel. Göppingen 776 2

Gefertigt:
Uhingen, den 17.6.64

öffentl. best. Ing. für
Verm. Tech.



Maßstab 1: 500

01.08.15

RAI...HAR... (partially obscured)