

21.4.2016


# LAGEPLAN




458/8

## DANZIGER STRASSE


Käufer und Bauherr:  
Hans Seyboldt, Einkaufsleiter,  
Bismarckstr. 50

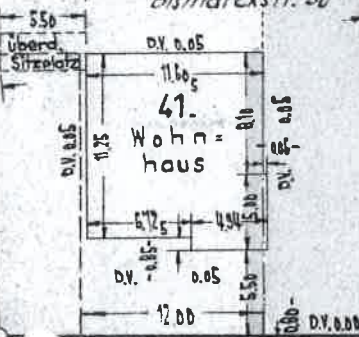


Käufer u. Bauherr:  
Johann Hasenbühl, Schlosser, ...

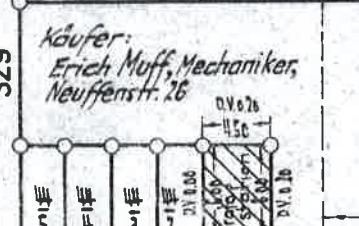

Käufer:  
Erich Muff, Mechaniker,  
Neuffenstr. 26

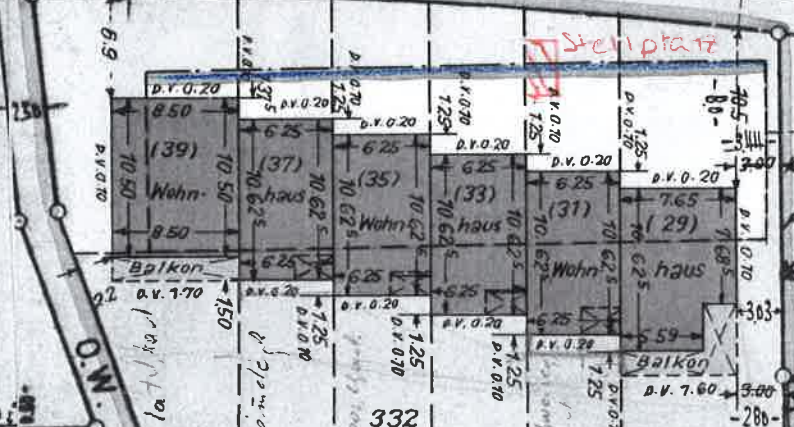

Baugenossenschaft e.G.m.b.H., Reichenbach/F.  
Ulmer Str. 9

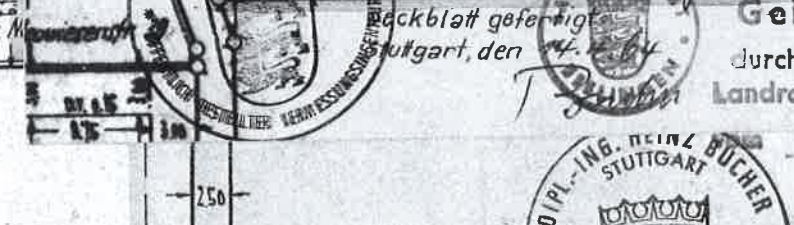


Käufer u. Bauherr:  
Rüdiger Löffler,  
Zimmermeister,  
Teckstr. 4





Käufer und Bauherr:  
Franz Dittrich,  
Koch, Arbeiter  
Seistr. 16



Käufer u. Bauherr:  
Franz Fröh  
Schneider, U...

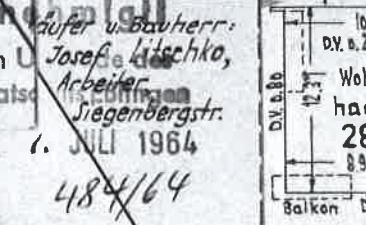

Käufer u. Bauherr:  
Rüdiger Löffler,  
Zimmermeister,  
Teckstr. 4

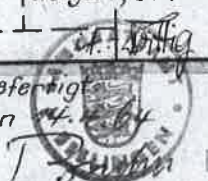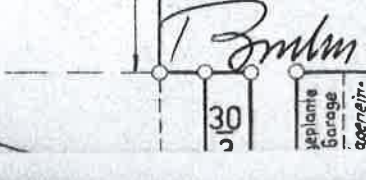

GEFERTIGT:  
STUTTGART DEN 30.7.04  
ÖFFENTL. BEST. VERMESSUNGSING.

1. Juli 1964

484/64

Maßstab: 1:500

30

Garage  
Keller  
Balkon