
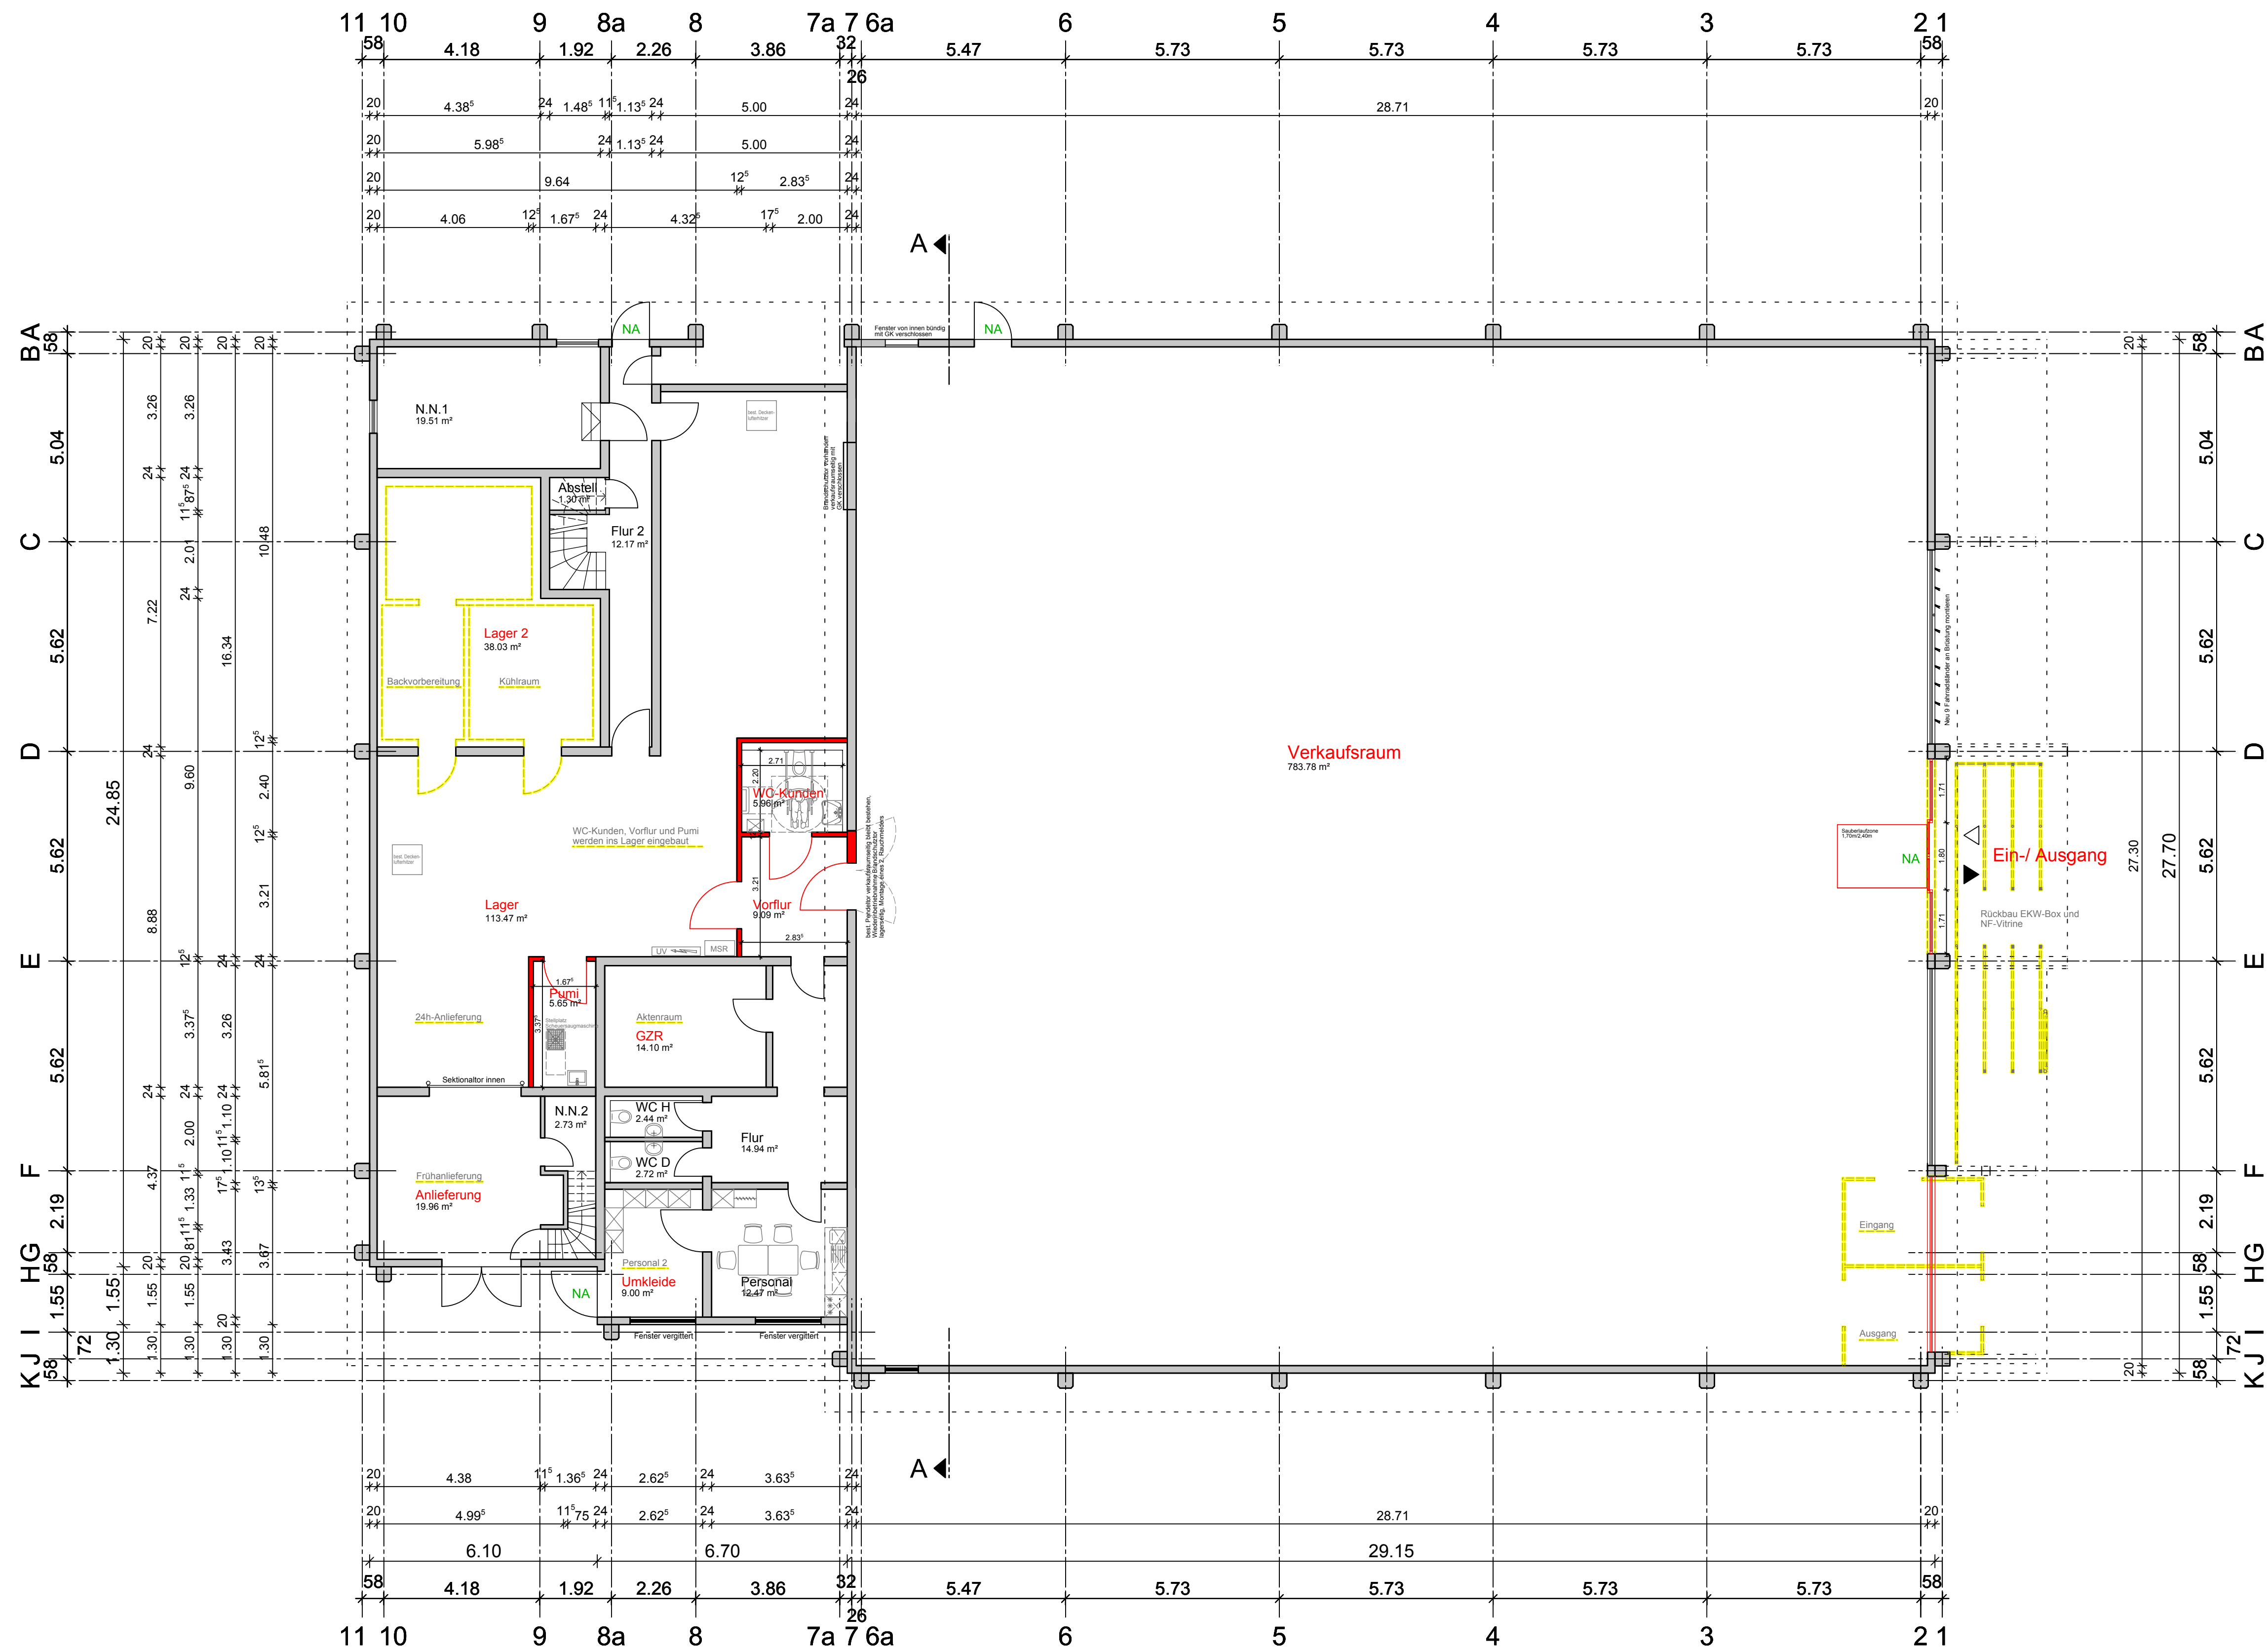


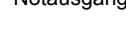

Legende:		
-----	Leerrohr	RR Regenrohr
-----	Schmutzwasser	KS Kontrollschacht
-----	Regenwasser	KD Kontrollschachtdeckelhöhle
-----	Mischwasser	KSS Kontrollschachtschutzhöhle
○	Kontrollschacht	E Einlaufhöhle
ø150, PVC,	Durchmesser, Material,	SO Kanalsohle
SW, 1% GEF.->	Art, Gefälle, Füllsichtung	WS Wasserspiegel
BD	Bodenablauf	MS Müllsensohle
BA	Bodenaussparung	BRH Brüstungshöhe
HA	Hofablauf	NA Notausgang
	Bestand	 Abbruch
		 Neubau

Bauvorhaben:
Nutzungsänderung von einem Lebensmittelmarkt
in einen Drogeriemarkt
Ulmer Straße 41, 73262 Reichenbach an der Fils

Bauherr:
Lidl Dienstleistung GmbH & Co. KG
c/o Lidl Vertriebs-GmbH & Co. KG
Hegelstraße 16, 73230 Kirchheim/Teck

Zeichnung: Grundriss Erdgeschoss	Projekt-Nr. 30/16 Maßstab: 1:100
--	---

Bauherr: Anerkannt, 16.08.2016	Planer: Gefertigt, 16.08.2016
-----------------------------------	----------------------------------

Datum:	Gezeichnet:	Plangröße:	Plan-Nr.
	Krause		301

Dipl.-Ing. (FH) Christoph Müller
Beratender Ingenieur, Ingenieurbüro für Bauwesen
Wilhelmstraße 11, 72585 Riederich
Tel.: 07123 / 95 70 73 - 0, Fax: - 5
ing.c.mueller@web.de