


Landkreis: **Esslingen**
 Gemeinde: **Reichenbach an der Fils**
 Gemarkung: **Reichenbach**

LAGEPLAN

zeichnerischer Teil zum Bauantrag gemäß §4 LBOVVO

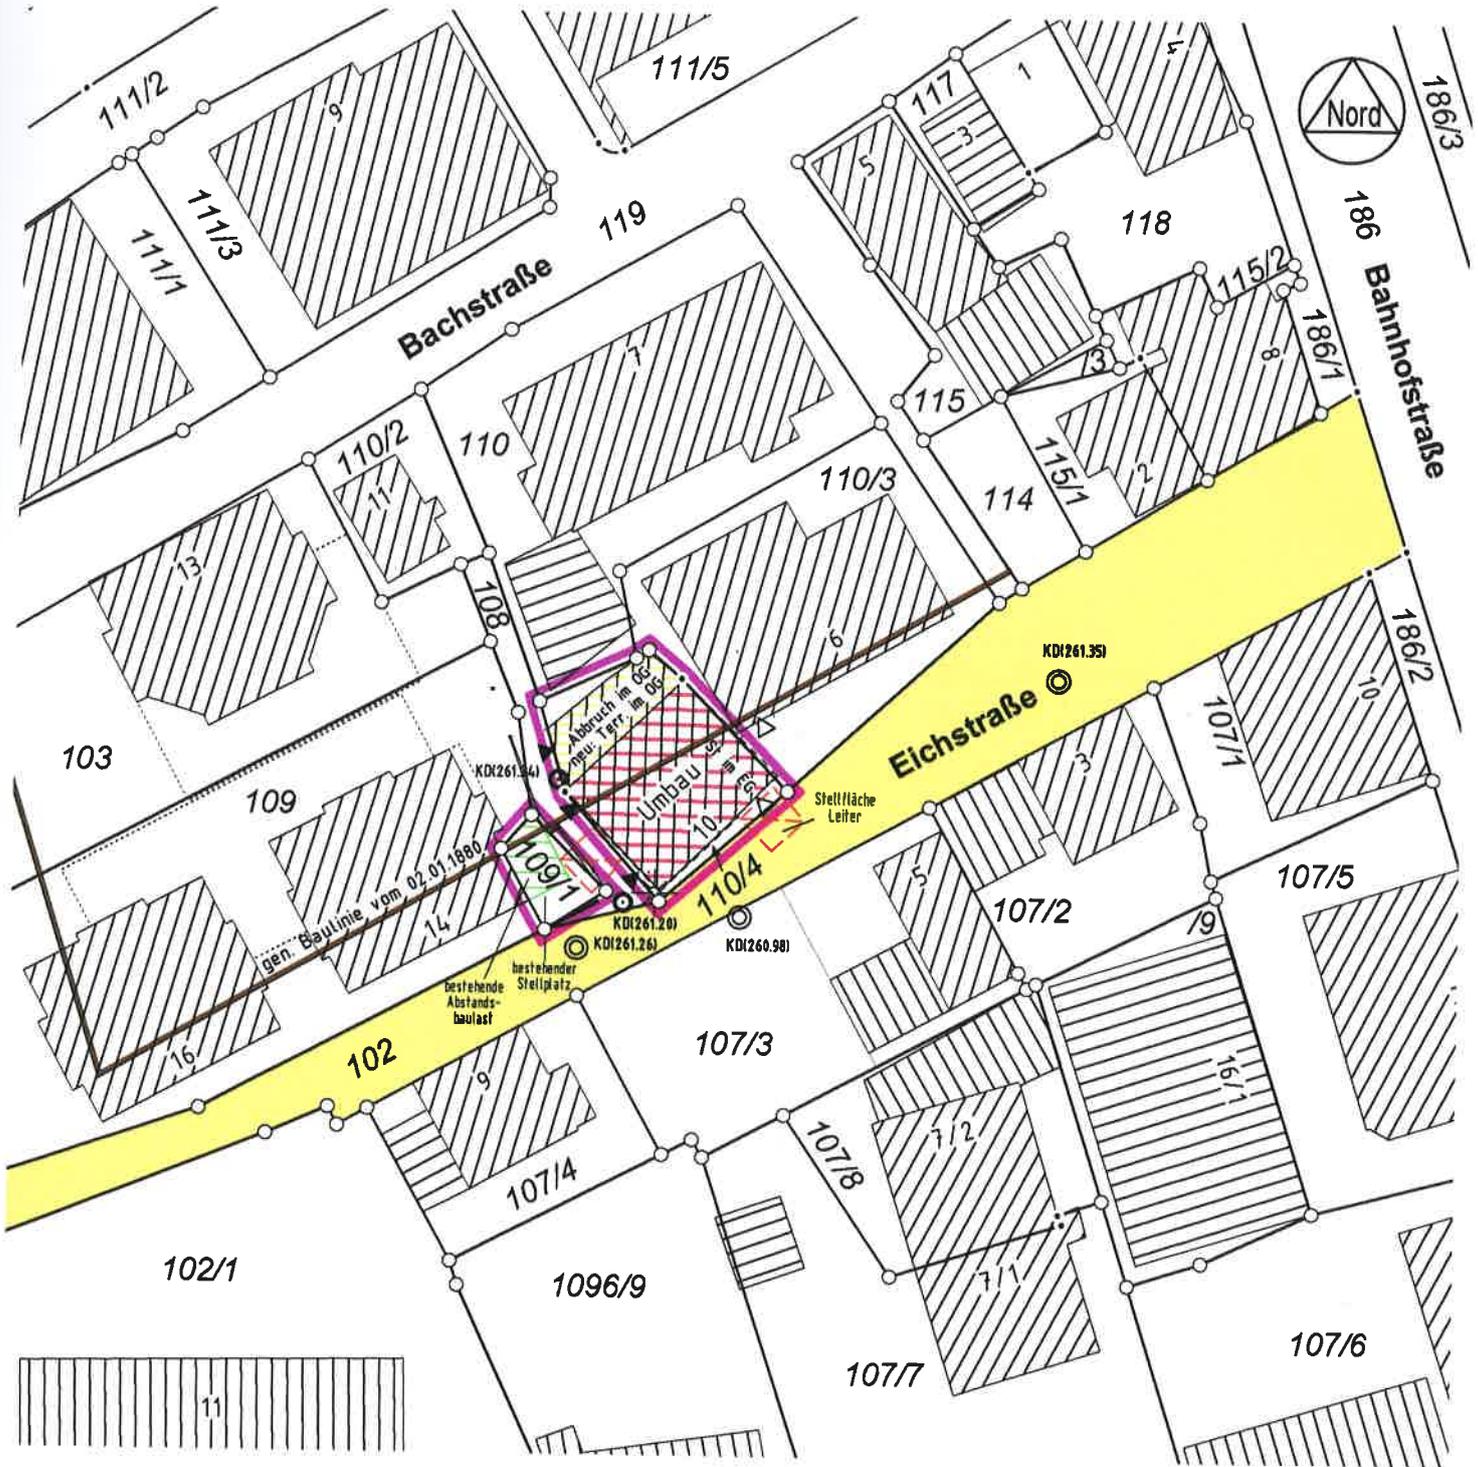

Maßstab 1:500



Nürtingen, 03.03.2016

Leitungen im Baugrundstück sind nicht dargestellt.
 Einklammerte Höhenangaben wurden örtlich
 ermittelt und beziehen sich auf das Neue System.

Projektbezeichnung: 2016028



MELBER & METZGER

VERMESSUNG · PLANUNG · GEOINFORMATION
 Schlesierstraße 84 · 72622 Nürtingen
 FON +49 (0) 7022 503 38-0 · FAX -50
 ingenieure@melber-metzger.de

Ehemals Ingenieurbüro Kuhn