


Landkreis: Esslingen
 Gemeinde: Reichenbach a.d.F.
 Gemarkung: Reichenbach

LAGEPLAN

zeichnerischer Teil zum Bauantrag
 §4 LBO VVO

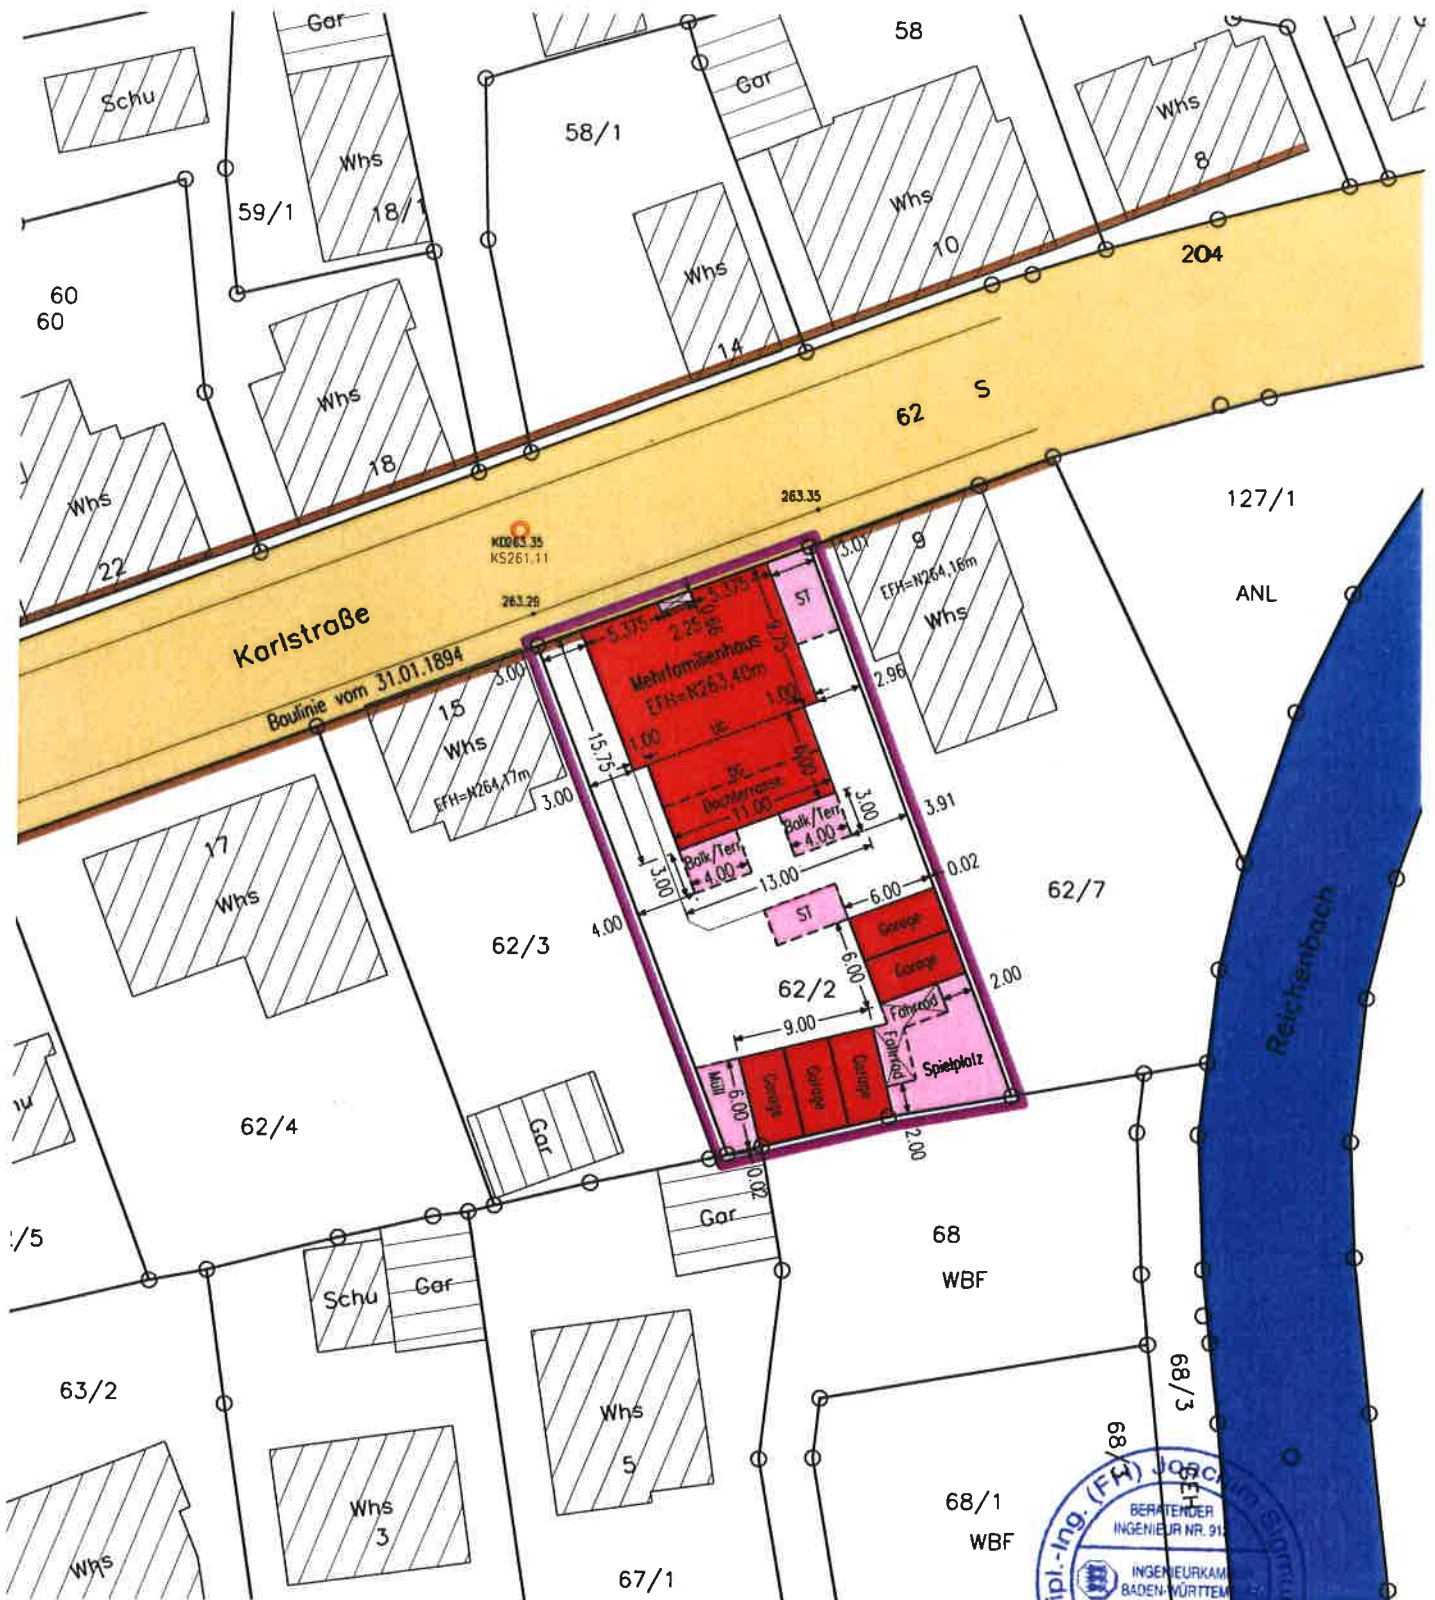

Die Übereinstimmung des zeichn. Teils mit dem Auszug aus dem Liegenschaftskataster und die vollständige Einzeichnung nach §4(4) LBOVVO wird bestätigt.

Maßstab 1:500
 Höhen im Neuen System
 2015-071-00



Gefertigt:
 Plochingen, 24.11.2015

vermessungsbüro
 joachim sigmund

Am Markt 11, 73207 Plochingen



Tel.: 07153/8396-0
 Fax.: 07153/8396-30
 mail: info@vbsigmund.de