


Kreis Esslingen  
Gemeinde Reichenbach  
Gemarkung Reichenbach

# LAGEPLAN

Zeichnerischer Teil zum Bauantrag  
(§4 Abs.3 LBOVVO)

Maßstab 1 : 500

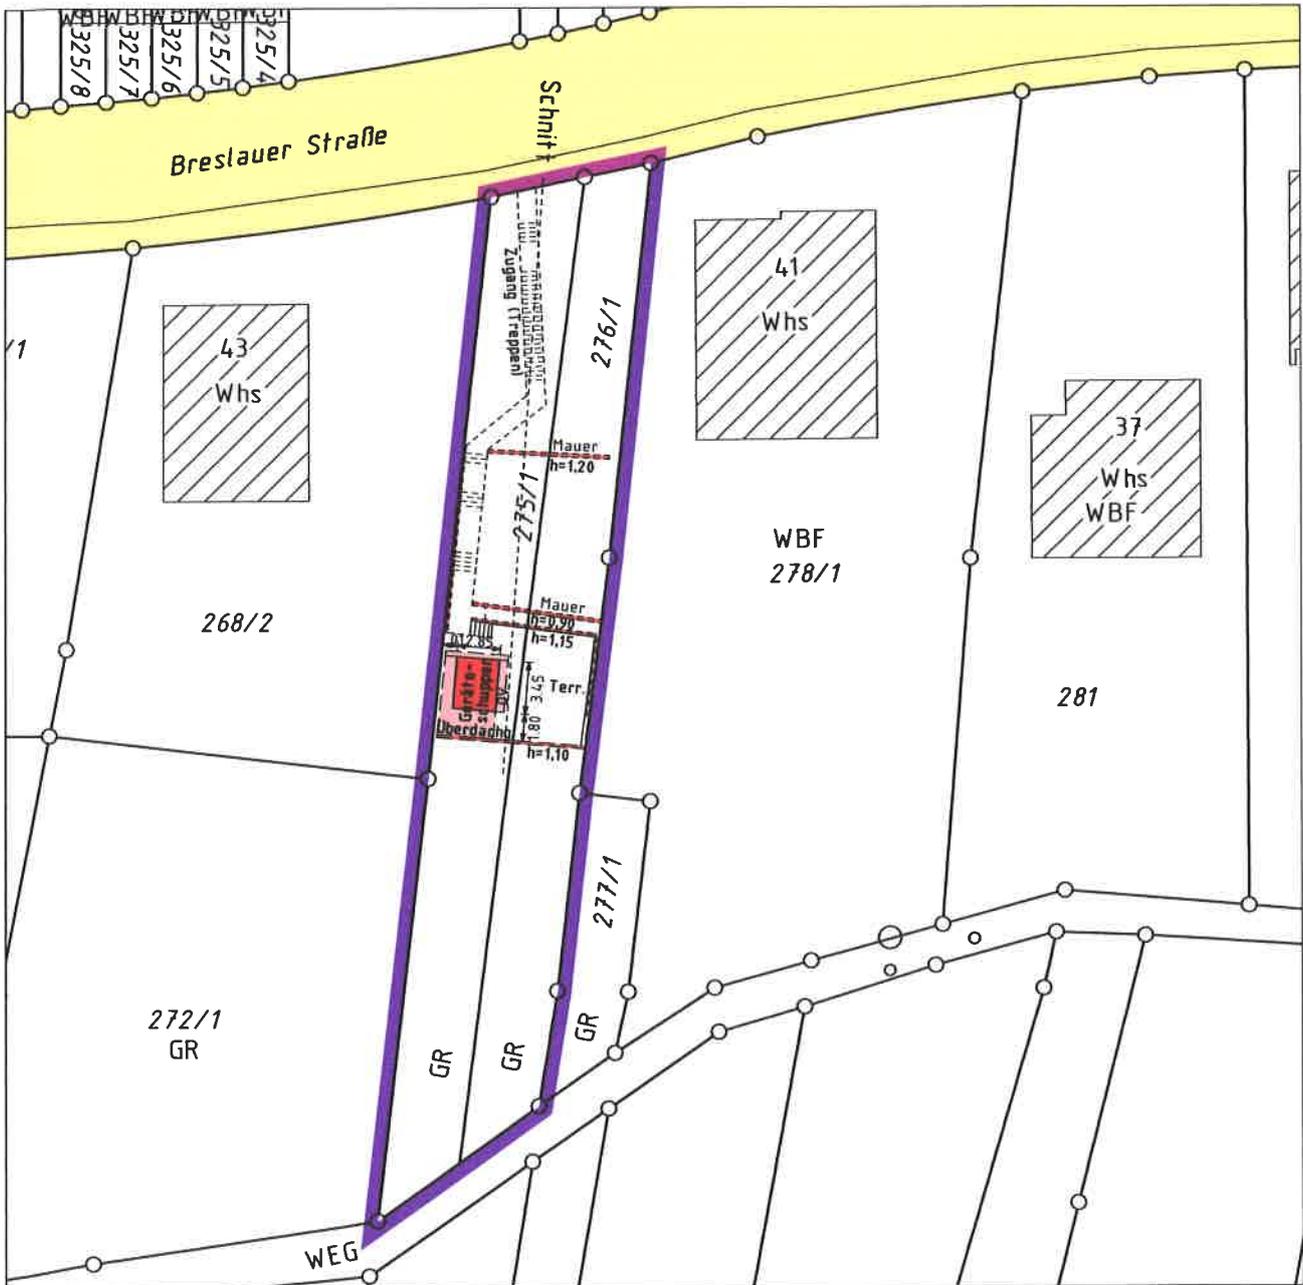

Auszug aus dem Liegenschaftskataster  
und Einzeichnungen nach §4 Abs. 3-5 LBOVVO.  
Eventuell vorhandene unterirdische  
Versorgungsleitungen, Stollen, Tanks  
u. dergleichen sind im Lageplan nicht  
dargestellt.

21.18.15  
*[Handwritten signature]*

Dipl.-Ing.FH  
**Hans Fallscheer**  
Sachverständiger nach § 5 Abs. 3  
LBOVVO B.-W.  
Bilderhäuslenstraße 4  
73257 Köngen  
Tel. 07024-989218