


# LAGEPLAN

zeichnerischer Teil zum  
Bauantrag ( §4 LBOVVO)



Landkreis : Esslingen  
Gemeinde : Reichenbach an der Fils  
Gemarkung : Reichenbach

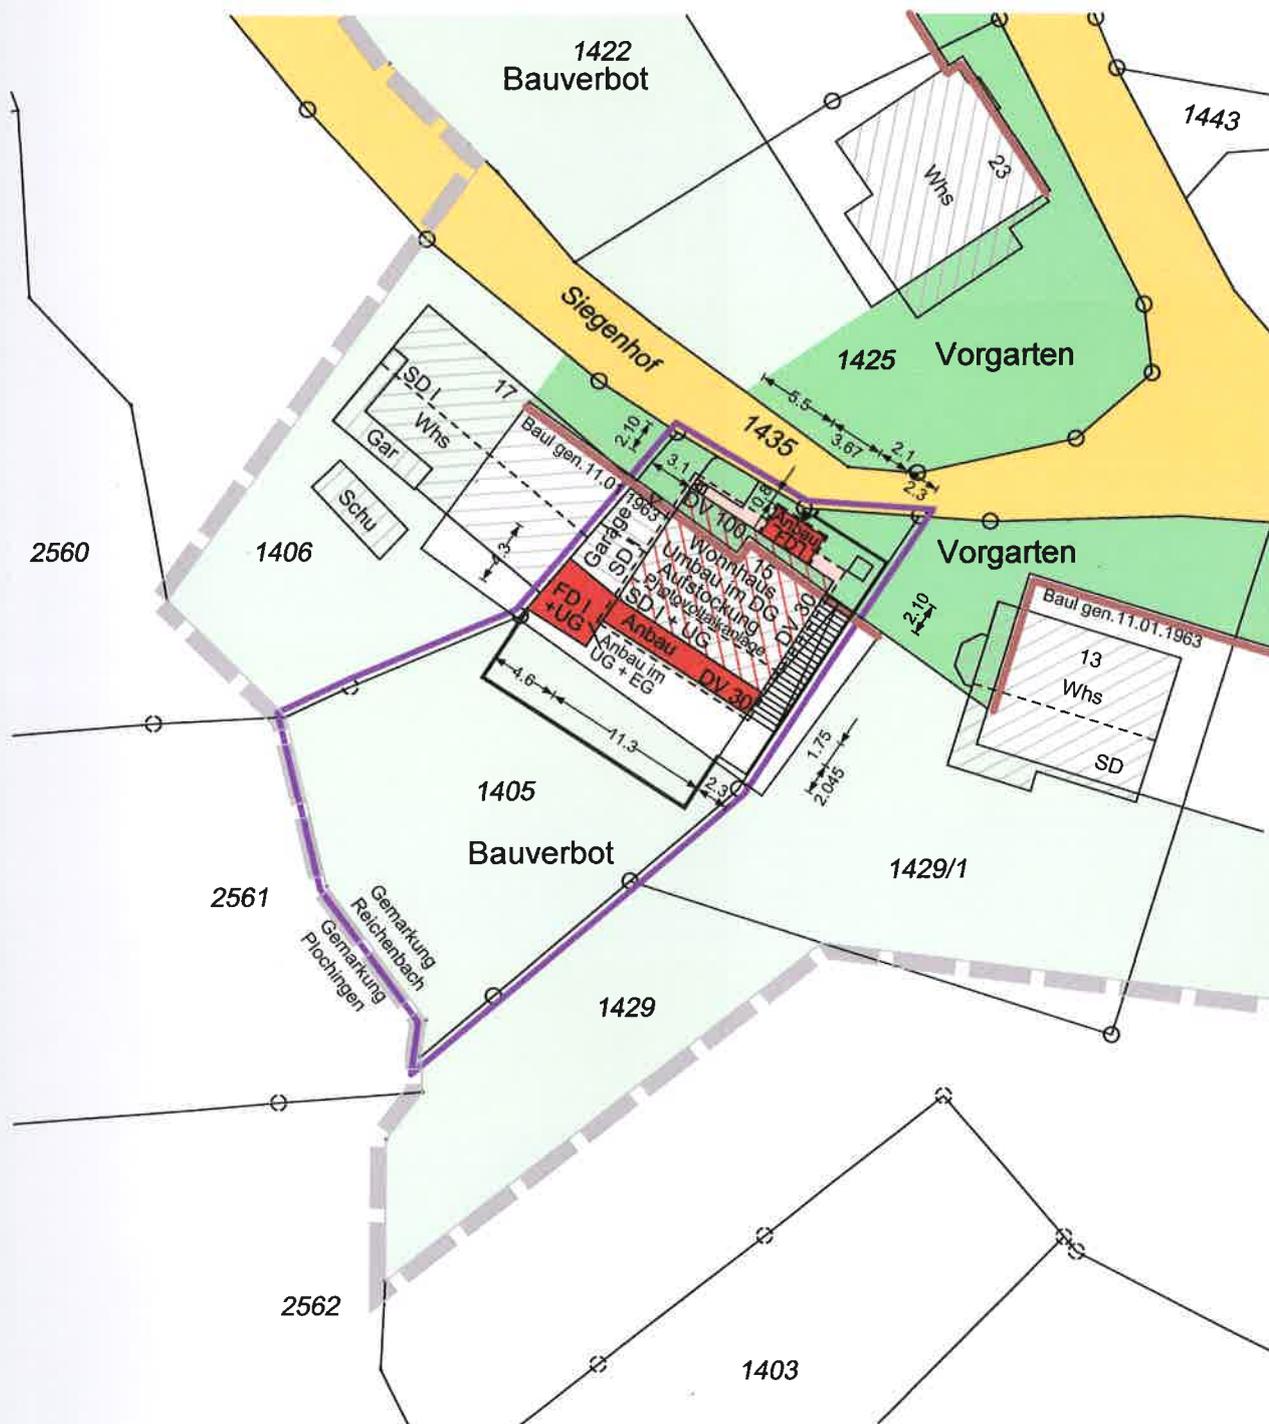

Alle Höhenangaben im neuen Höhensystem ü.NN  
Die Übereinstimmung des Auszugs mit dem Liegenschaftskataster  
und die vollst. Ergänzung nach §4 Abs. 4 LBOVVO werden bestätigt.  
Es kann keine Gewähr dafür übernommen werden, dass das dargestellte  
Baugelände frei von unterirdischen Leitungen und Bauwerken ist.

Kirchheim u.T., den 16.12.2015  
Lageplanfertigert nach §5 Abs. 2 LBOVVO

**METZGER GMBH**  
VERMESSEN + PLANEN  
CARL-ZEISS-STR. 31  
73230 KIRCHHEIM U. TECK  
TELEFON (07021) 9228-0  
TELEFAX (07021) 9228-50



Maßstab 1/500