


Landkreis Esslingen  
 Gemeinde Reichenbach / Fils  
 Gemarkung Reichenbach



# Lageplan

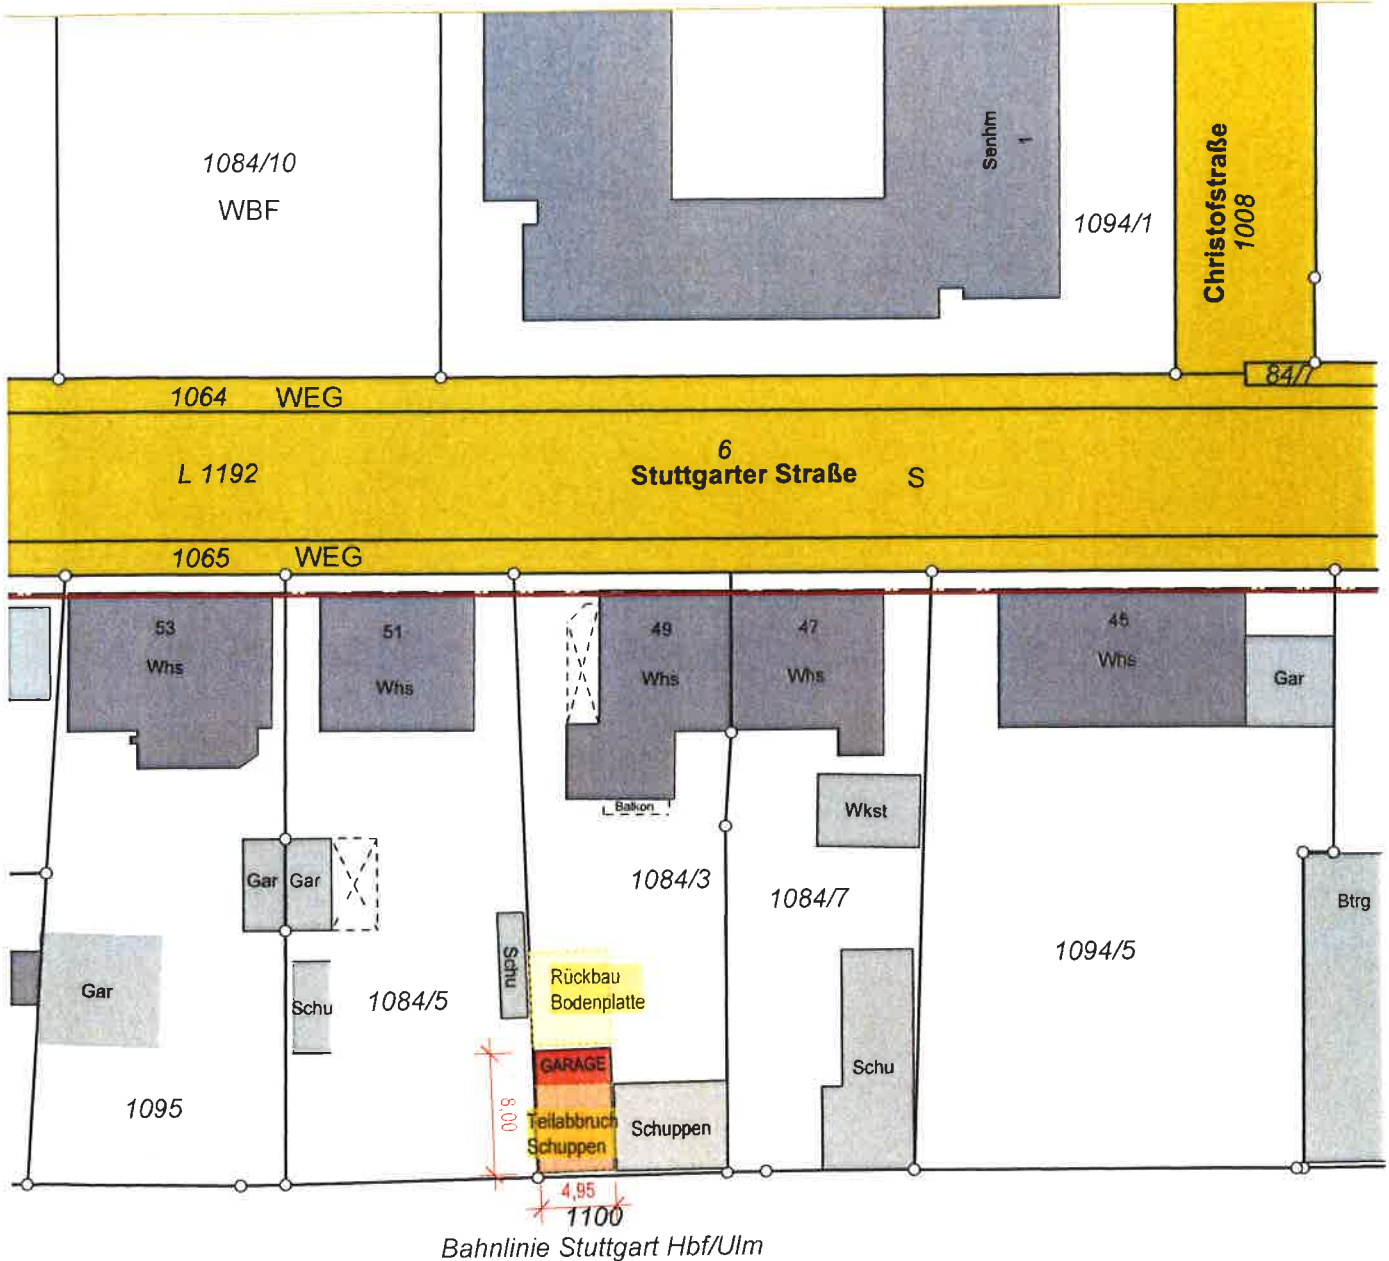

Die Übereinstimmung mit dem Liegenschaftskataster nach §4 (2) LBOVVO wird bestätigt

Evtl. vorhandene unterirdische Tanks, Versorgungsleitungen, Stollen und dgl. sind im Lageplan nicht eingetragen.

**Maßstab 1:500**

Projekt <b>ERRICHTUNG GARAGE, TEILABBRUCH SCHUPPEN</b> Stuttgarter Straße 49 73262 Reichenbach/Fils	Projektnummer DLG_S49_1
	Plannummer 109
LAGEPLAN	Gez. <i>[Signature]</i> Schott
	Datum gez. 27.11.2015
Auftraggeber	Maßstab 1:500
Planverfasser <b>ZIKESCH   architekten und ingenieure</b> Klaus Zikesch Dipl.Ing. Freier Architekt Lindenschulstraße 33 · 70327 Stuttgart	Architektenkammer Ba-Wü AL-Nr. 33460
Tel. 0711 - 33 15 42 Fax 0711 - 33 05 09 info@zikesch.at	Dateiname 15-11-27 D_lger - Bauantrag.vwx