


Landkreis: Esslingen
 Gemeinde: Reichenbach an der Fils
 Gemarkung: Reichenbach

LAGEPLAN

zeichnerischer Teil zum Bauantrag gemäß §4 LBOVVO

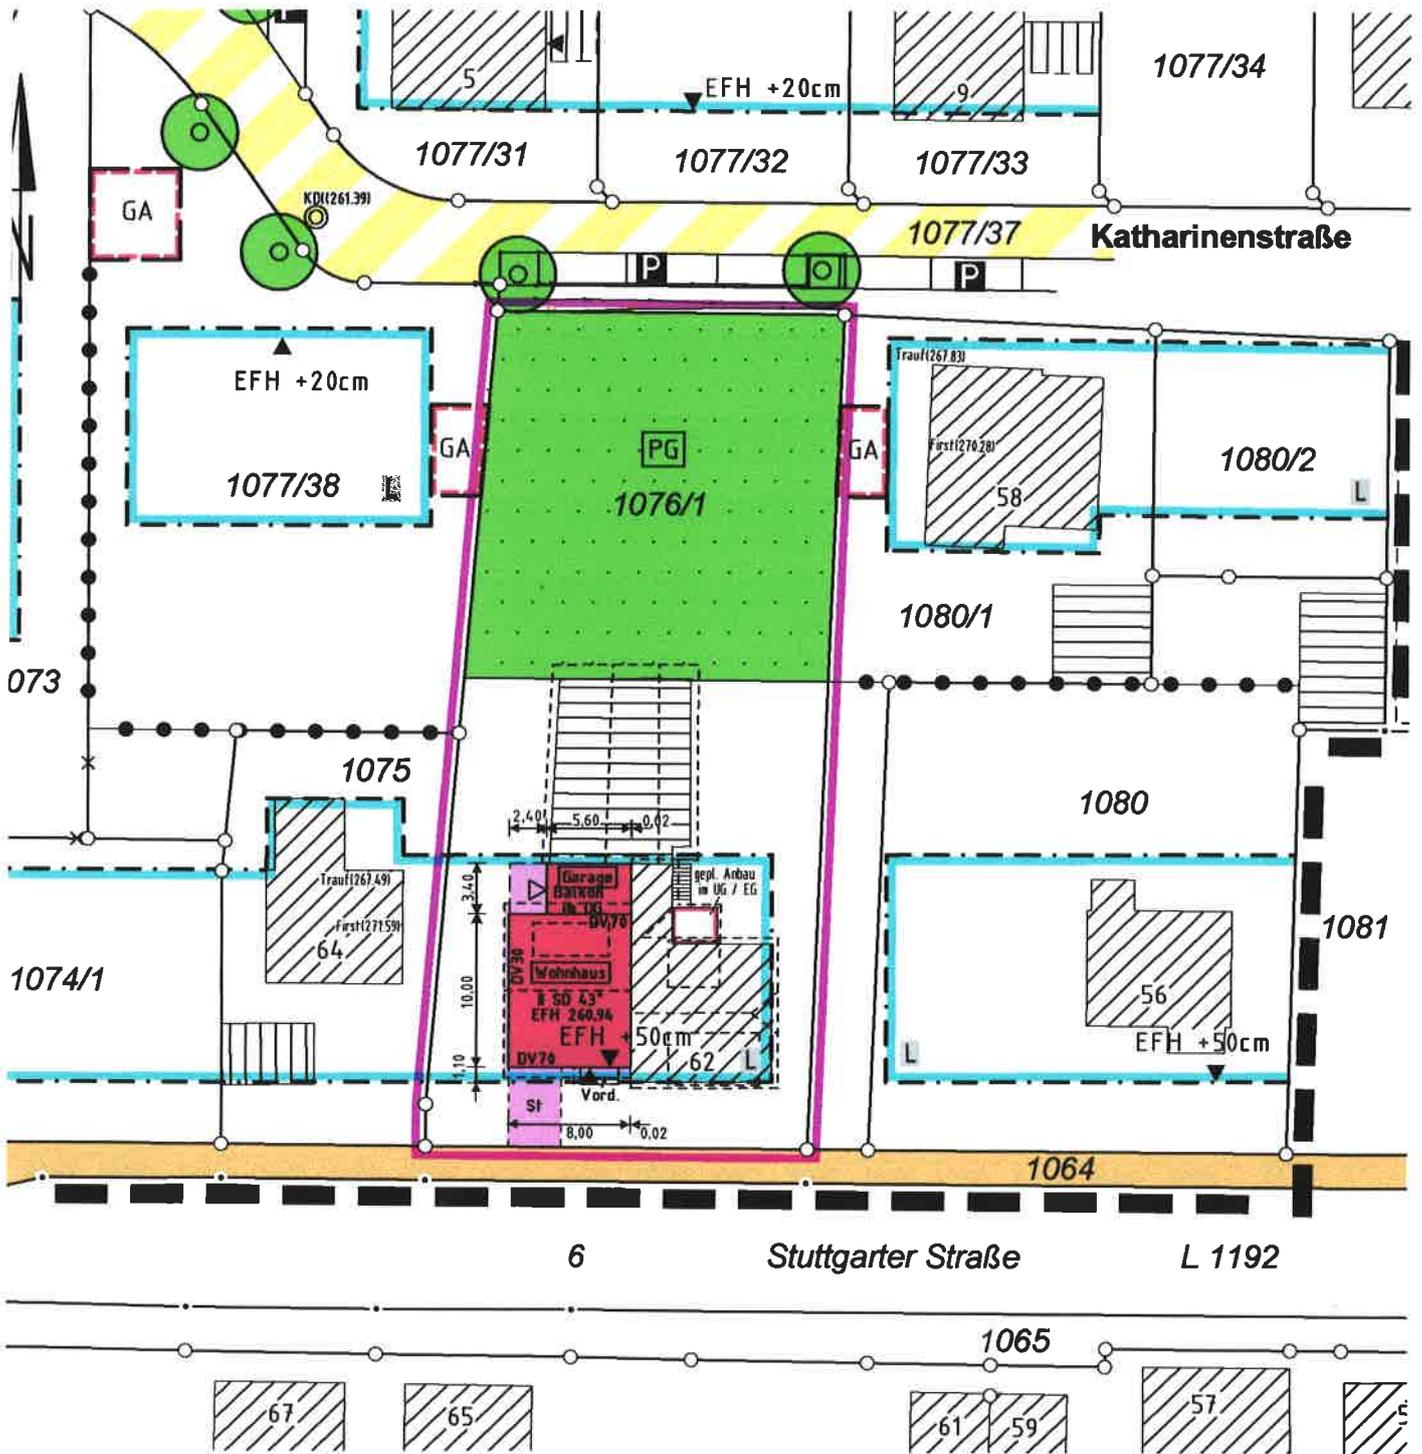

Maßstab 1:500



Leitungen im Baugrundstück sind nicht dargestellt.
 Einklammerte Höhenangaben wurden örtlich
 ermittelt und beziehen sich auf das Neue System.

Projektbezeichnung: 2015087

Nürtingen, 01.02.2016



MELBER & METZGER
 VERMESSUNG · PLANUNG · GEOINFORMATION
 Schlesierstraße 84 · 72622 Nürtingen
 FON +49 (0) 7022 503 38-0 · FAX -50
 Ingenieure@melber-metzger.de

Ehemals Ingenieurbüro Kuhn