


Landkreis: Esslingen  
Gemeinde: Reichenbach  
Gemarkung: Reichenbach

# LAGEPLAN

zeichnerischer Teil zur Bauvoranfrage

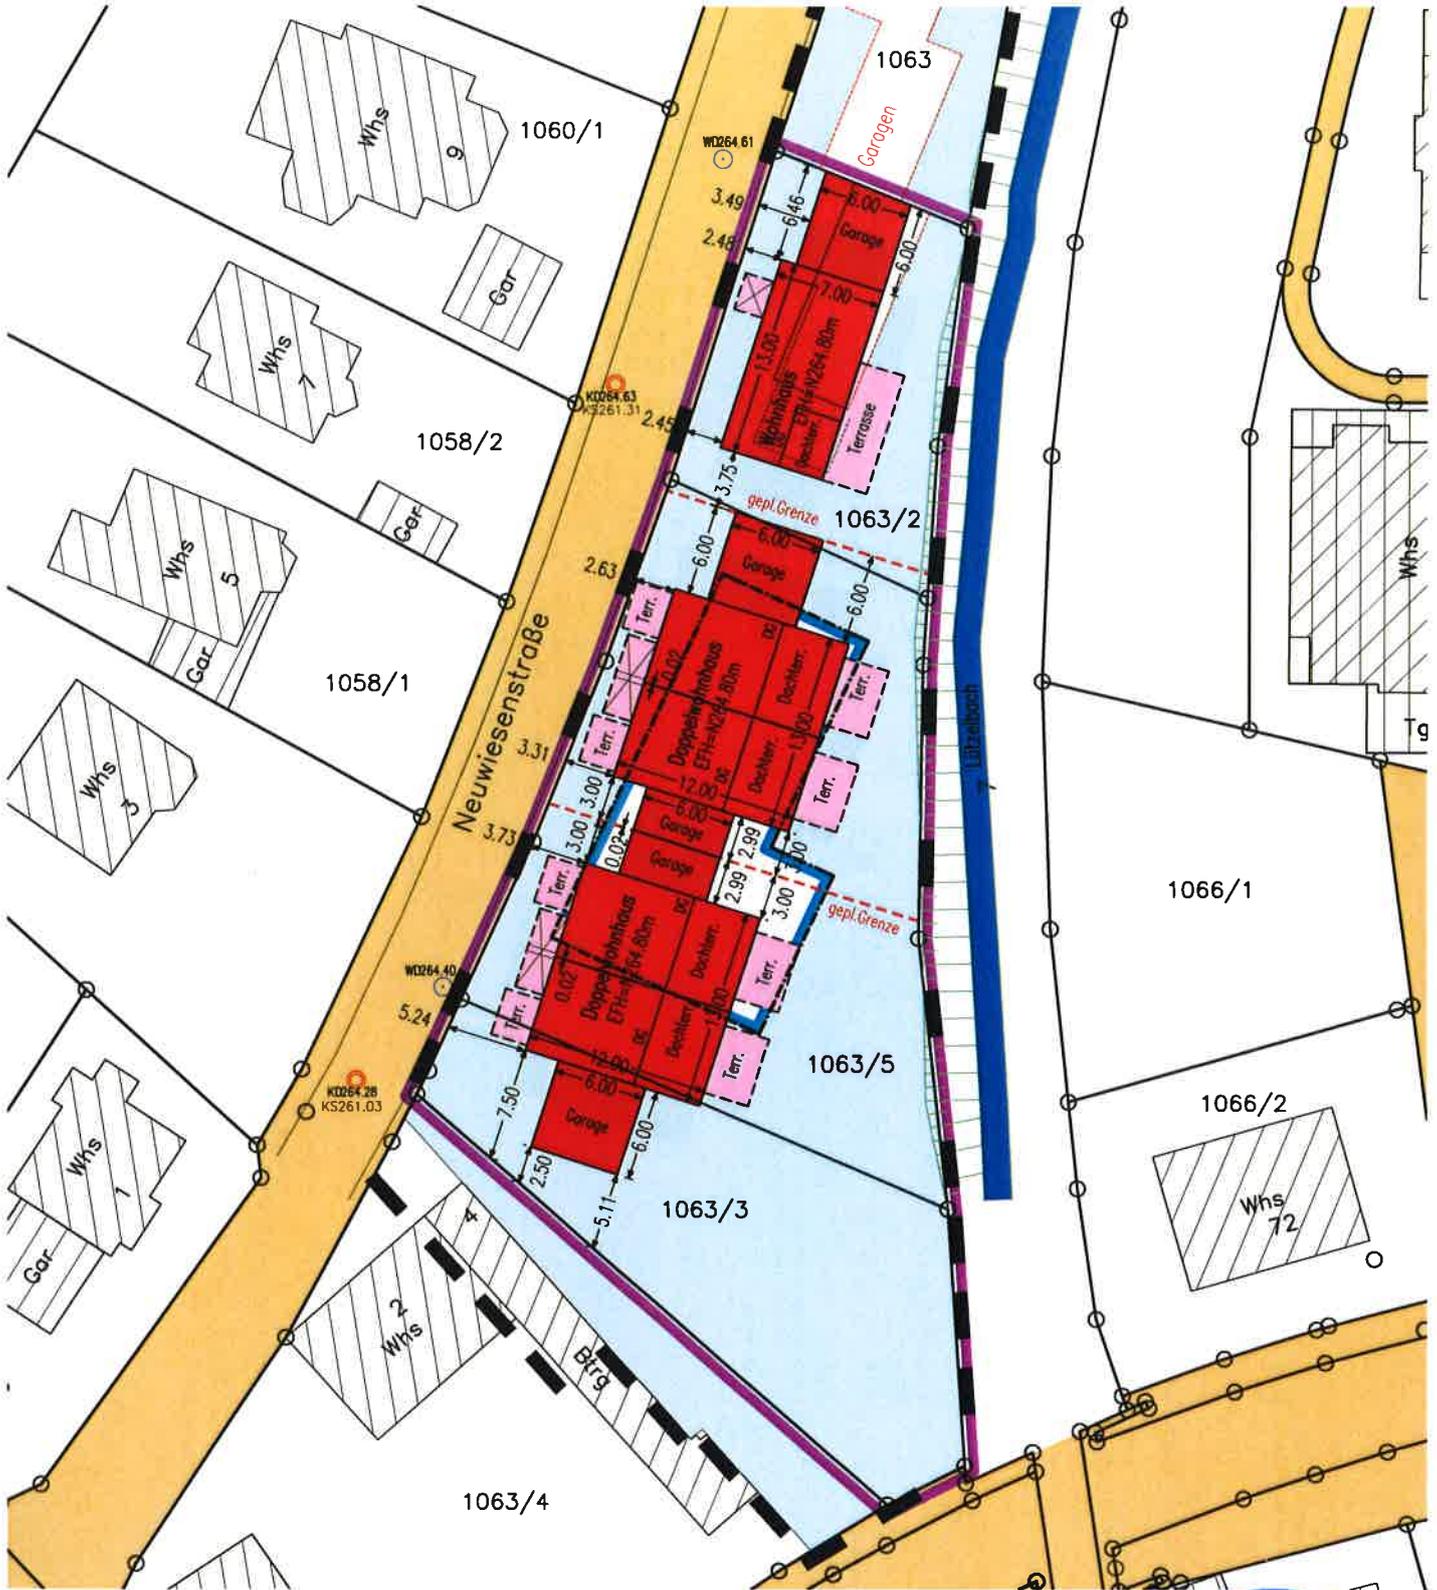

Die Übereinstimmung des zeichn. Teils mit dem Auszug aus dem Liegenschaftskataster und die vollständige Einzelzeichnung nach §4(4) LBOVVO wird bestätigt.

**Maßstab 1:500**  
Höhen im Neuen System  
2015-088-00



Gefertigt:  
Plochingen, 22.12.2015

vermessungsbüro  
joachim sigmund

Am Markt 11, 73207 Plochingen

