


Landkreis: Esslingen  
Gemeinde: Reichenbach a.d.F.  
Gemarkung: Reichenbach

# LAGEPLAN

zeichnerischer Teil zum Bauantrag  
§4 LBO VVO

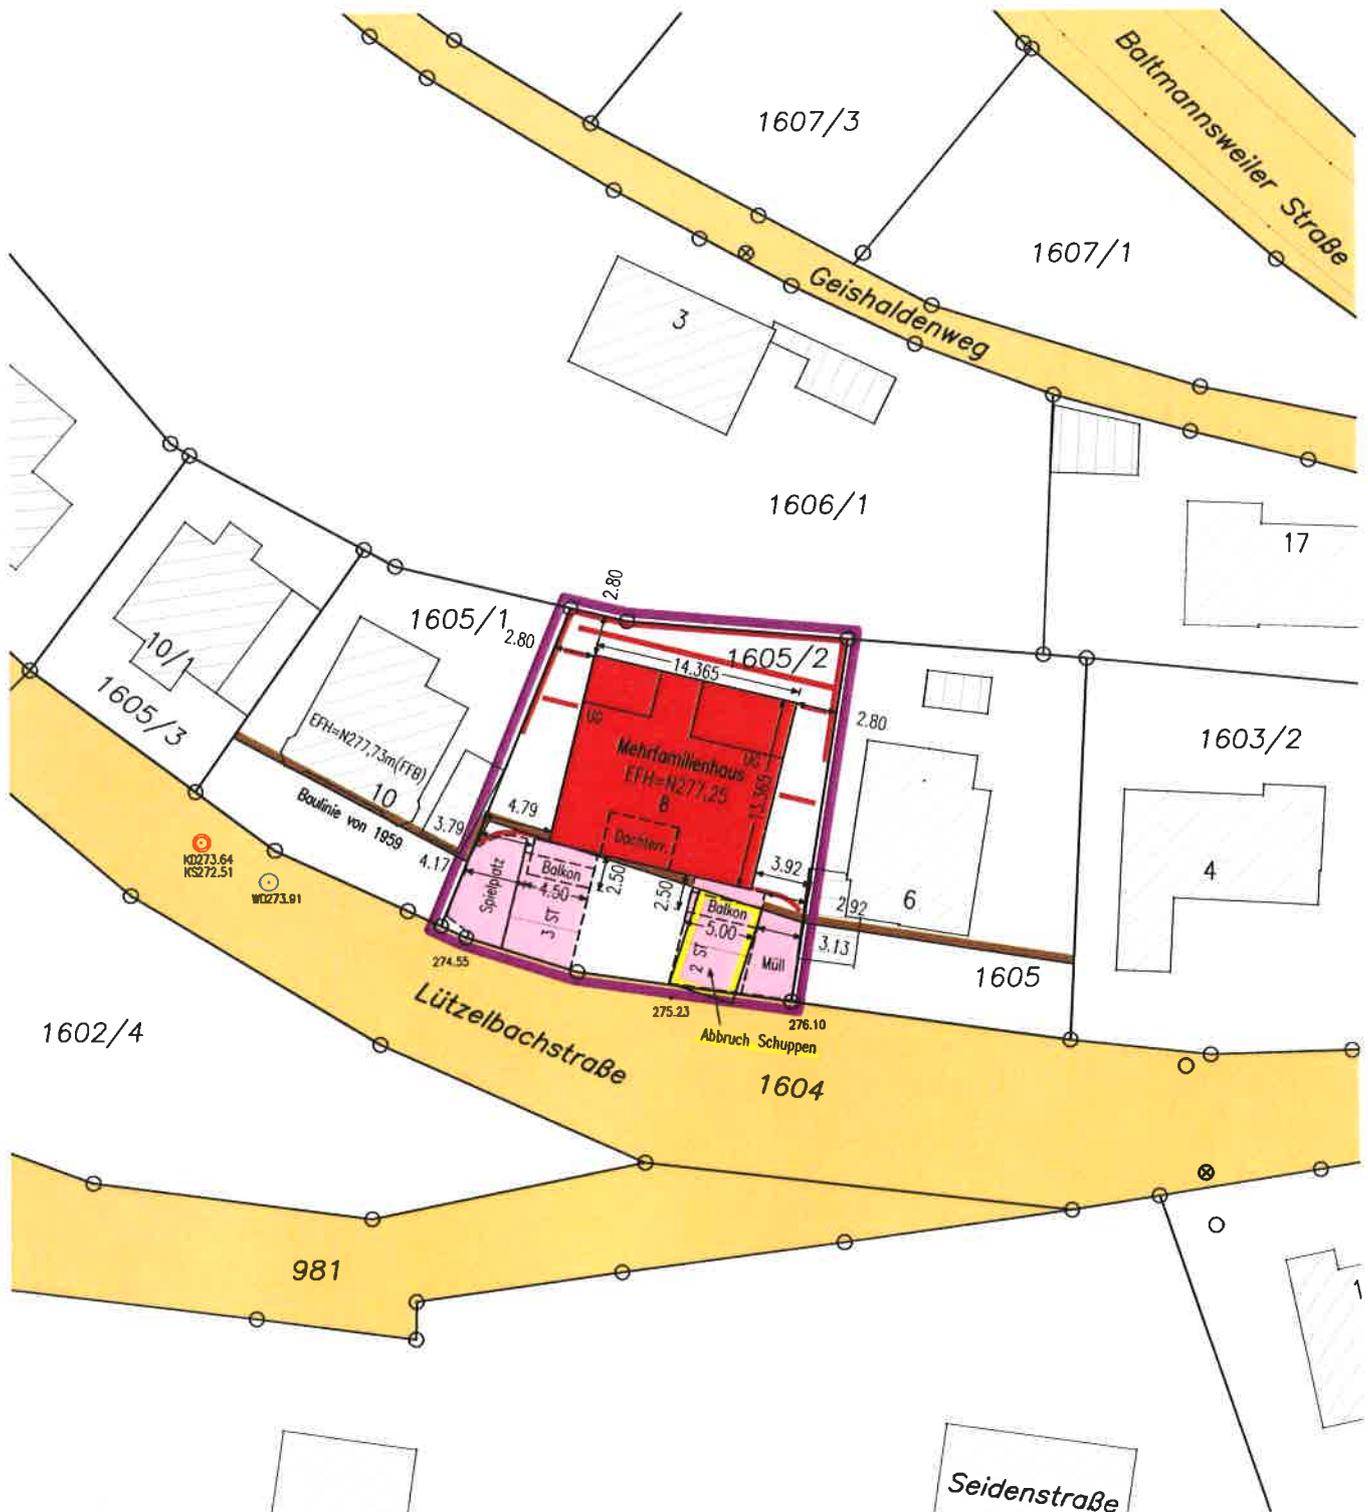

Die Übereinstimmung des zeichn. Teils mit dem Auszug aus dem Liegenschaftskataster und die vollständige Einzeichnung nach §4(4) LBOVVO wird bestätigt.

**Maßstab 1:500**  
Höhen im Neuen System  
2015-037-00

Durch Deckblatt geändert:  
Plochingen den, 22.01.2016  
Gefertigt:  
Plochingen, 16.06.2015



vermessungsbüro  
joachim sigmund  
Am Markt 11, 73207 Plochingen

Tel.: 07153/8396-0  
Fax.: 07153/8396-30  
mail: info@vbsigmund.de