

Stadt/Gemeinde: Reichenbach a. d. F.

LAGEPLAN


Gemarkung/Flur: Reichenbach a. d. F.

Maßstab 1:500

Landkreis: Esslingen

Zeichn. Teil zum Bauantrag (§4 LBOVV0)

Vorh. Versorgungsleitungen sind nicht dargestellt

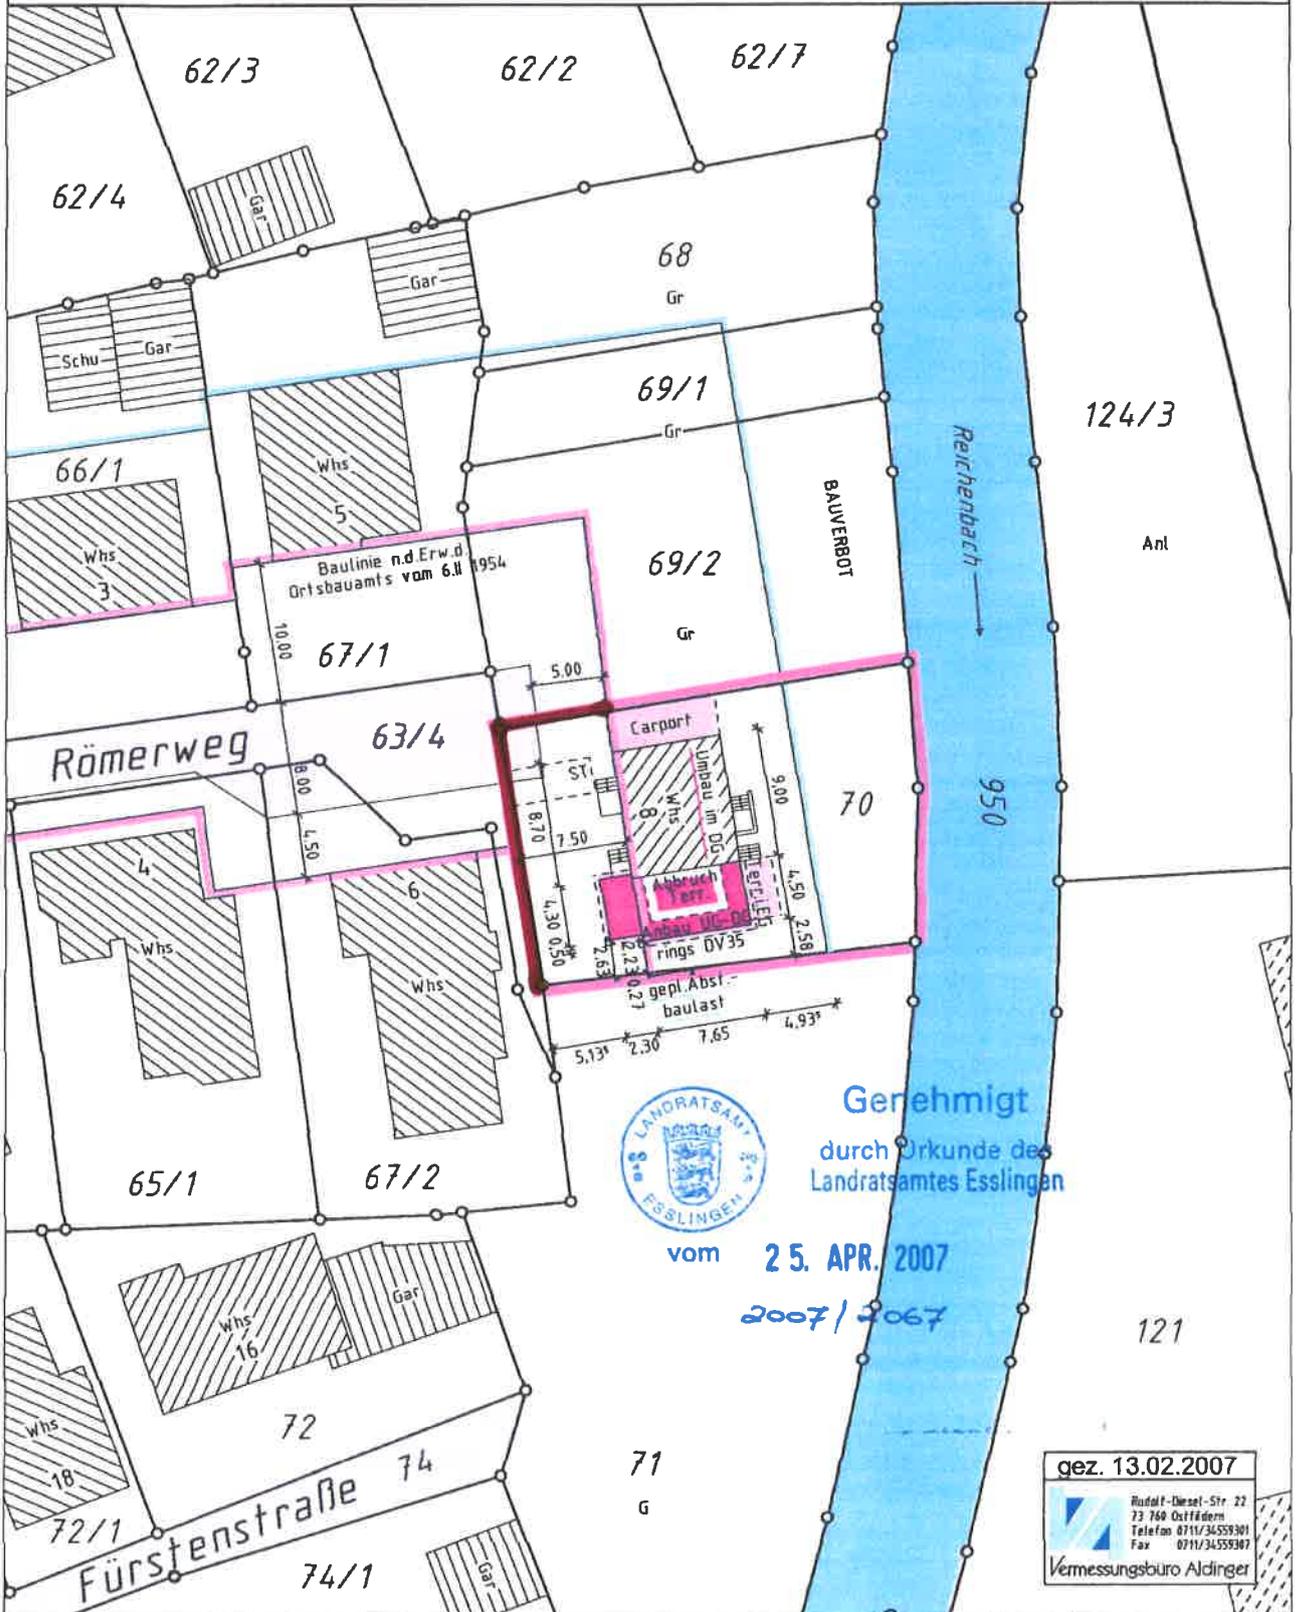

19.7.16 Dr. Reich
R. Blaud