


Landkreis: Esslingen
Gemeinde: Reichenbach a.d.Fils
Gemarkung: Reichenbach

LAGEPLAN

zeichnerischer Teil zum Bauantrag
§4 LBO VVO

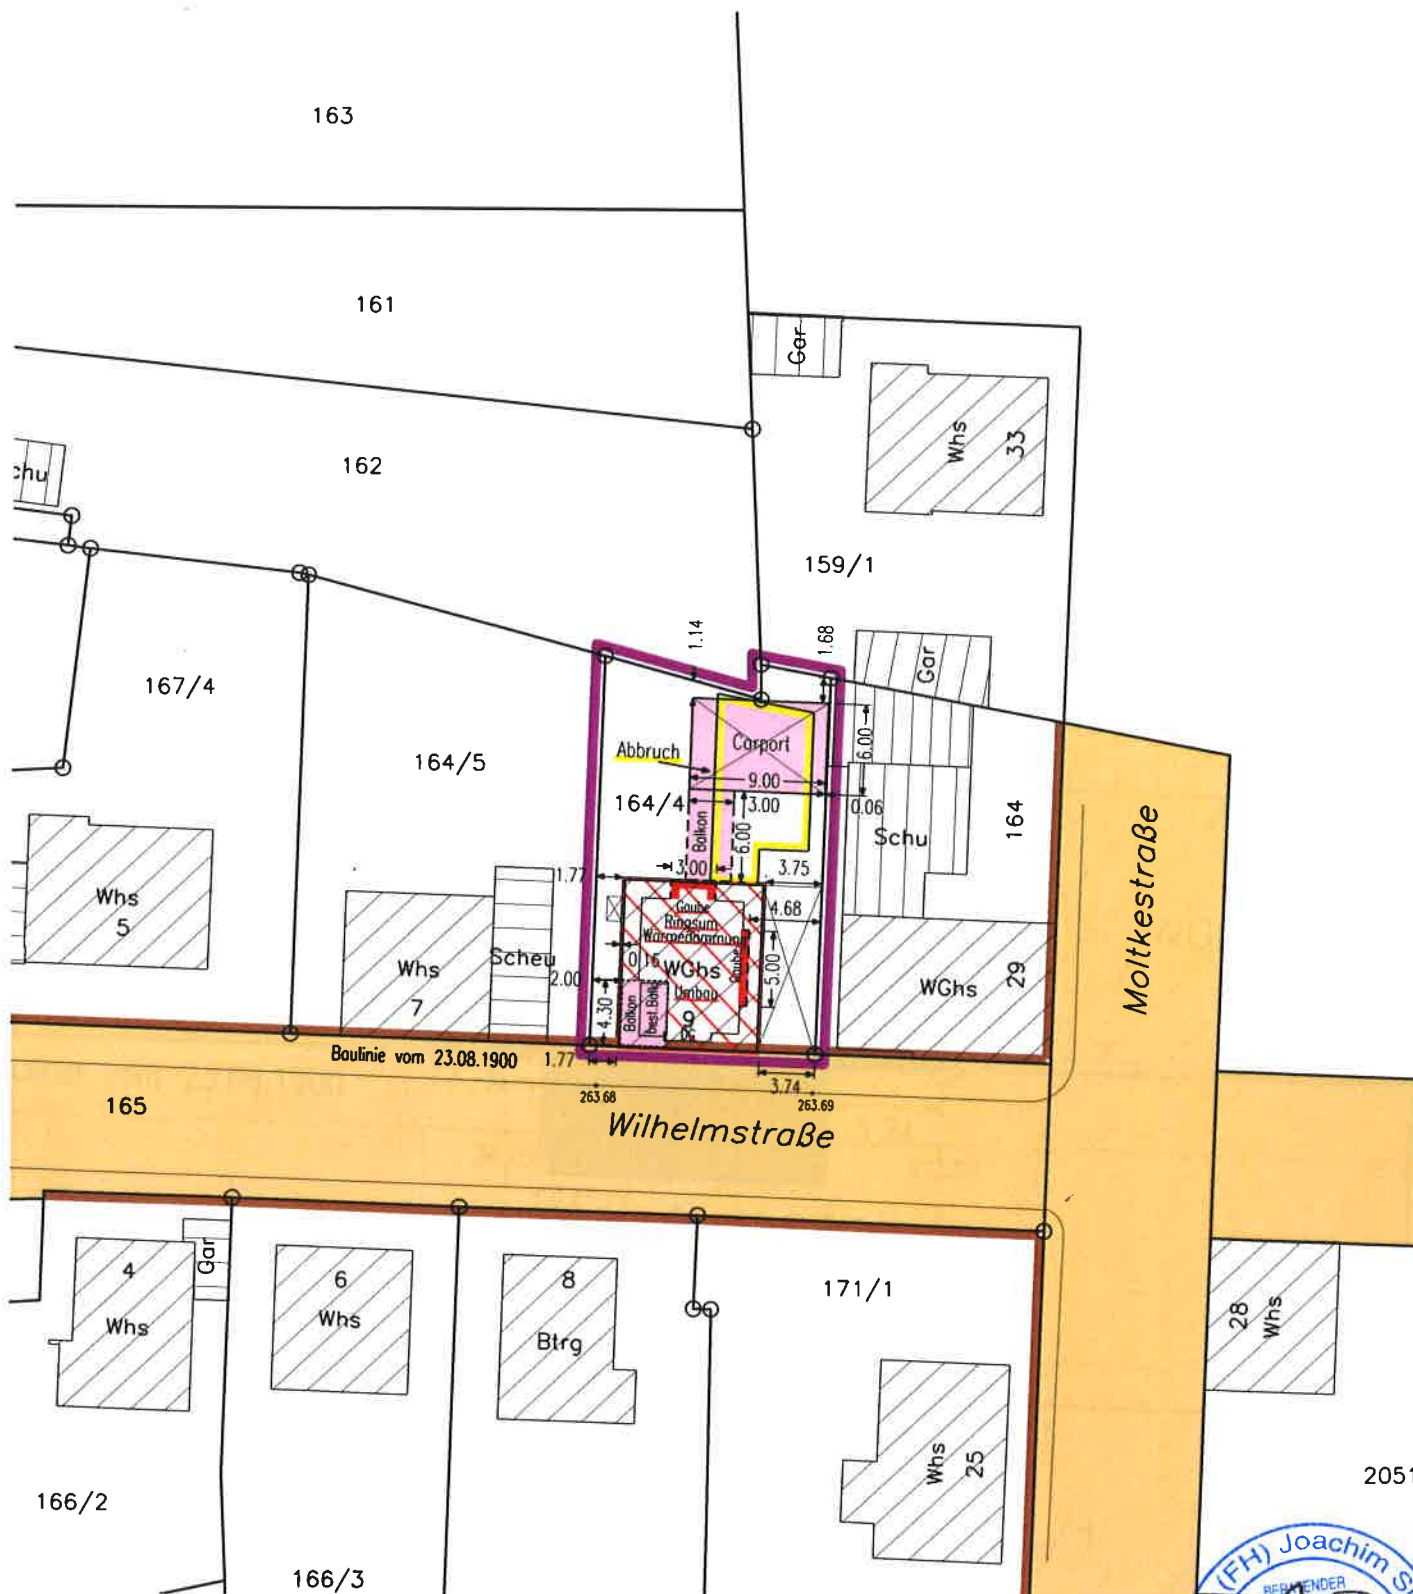

Die Übereinstimmung des zeichn. Teils mit dem Auszug aus dem Liegenschaftskatasters und die vollständige Einzeichnung nach §4(4) LBOVVO wird bestätigt.

Maßstab 1:500
Höhen im Neuen System
2016-073-00



Gefertigt:
Plochingen, 10.10.2016
vermessungsbüro
joachim sigmund
Am Markt 11, 73207 Plochingen



Tel.: 07153/8396-0
Fax.: 07153/8396-30
mail: info@vbsigmund.de