


Lageplan - ZEICHNERISCHER TEIL - zum Bauantrag (§ 4 LBOVVO)

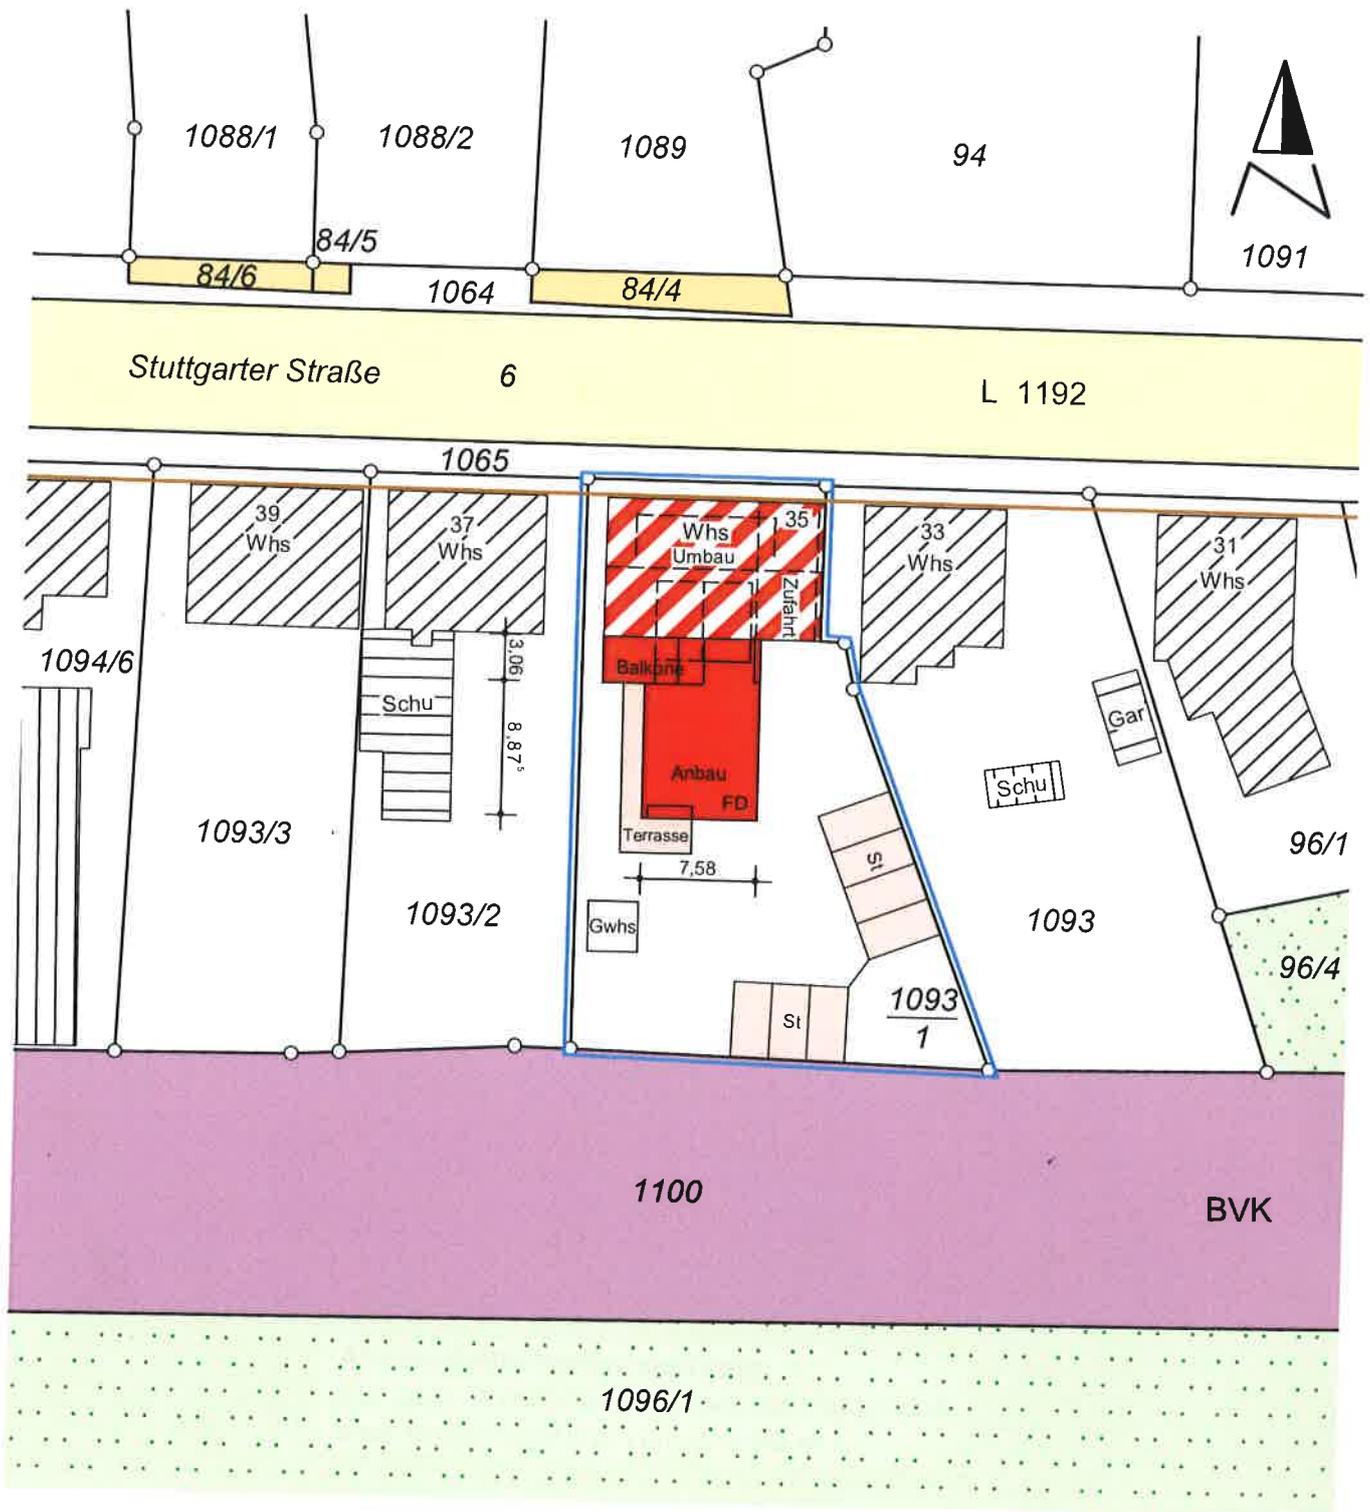

Maßstab 1:500



Auszug aus dem Liegenschaftskataster und Einzeichnungen nach § 4 LBOVVO

Eventuell vorhandene unterirdische Leitungen sind im vorliegenden Plan nicht dargestellt.

Dieser Plan ist urheberrechtlich geschützt. Vervielfältigung nur mit Zustimmung des Planerstellers.

Der Sachverständige (§43 Abs.2 LBO)

KRK Käser

Ingenieure GmbH & Co.KG

74199 Untergruppenbach, den 15.11.2016

Kirchstraße 5

☎ (07131) 58 230-0 • Fax 58 230-26

M. A. Weiss
Beratender Ingenieur Dipl.-Ing. Matthias Käser