


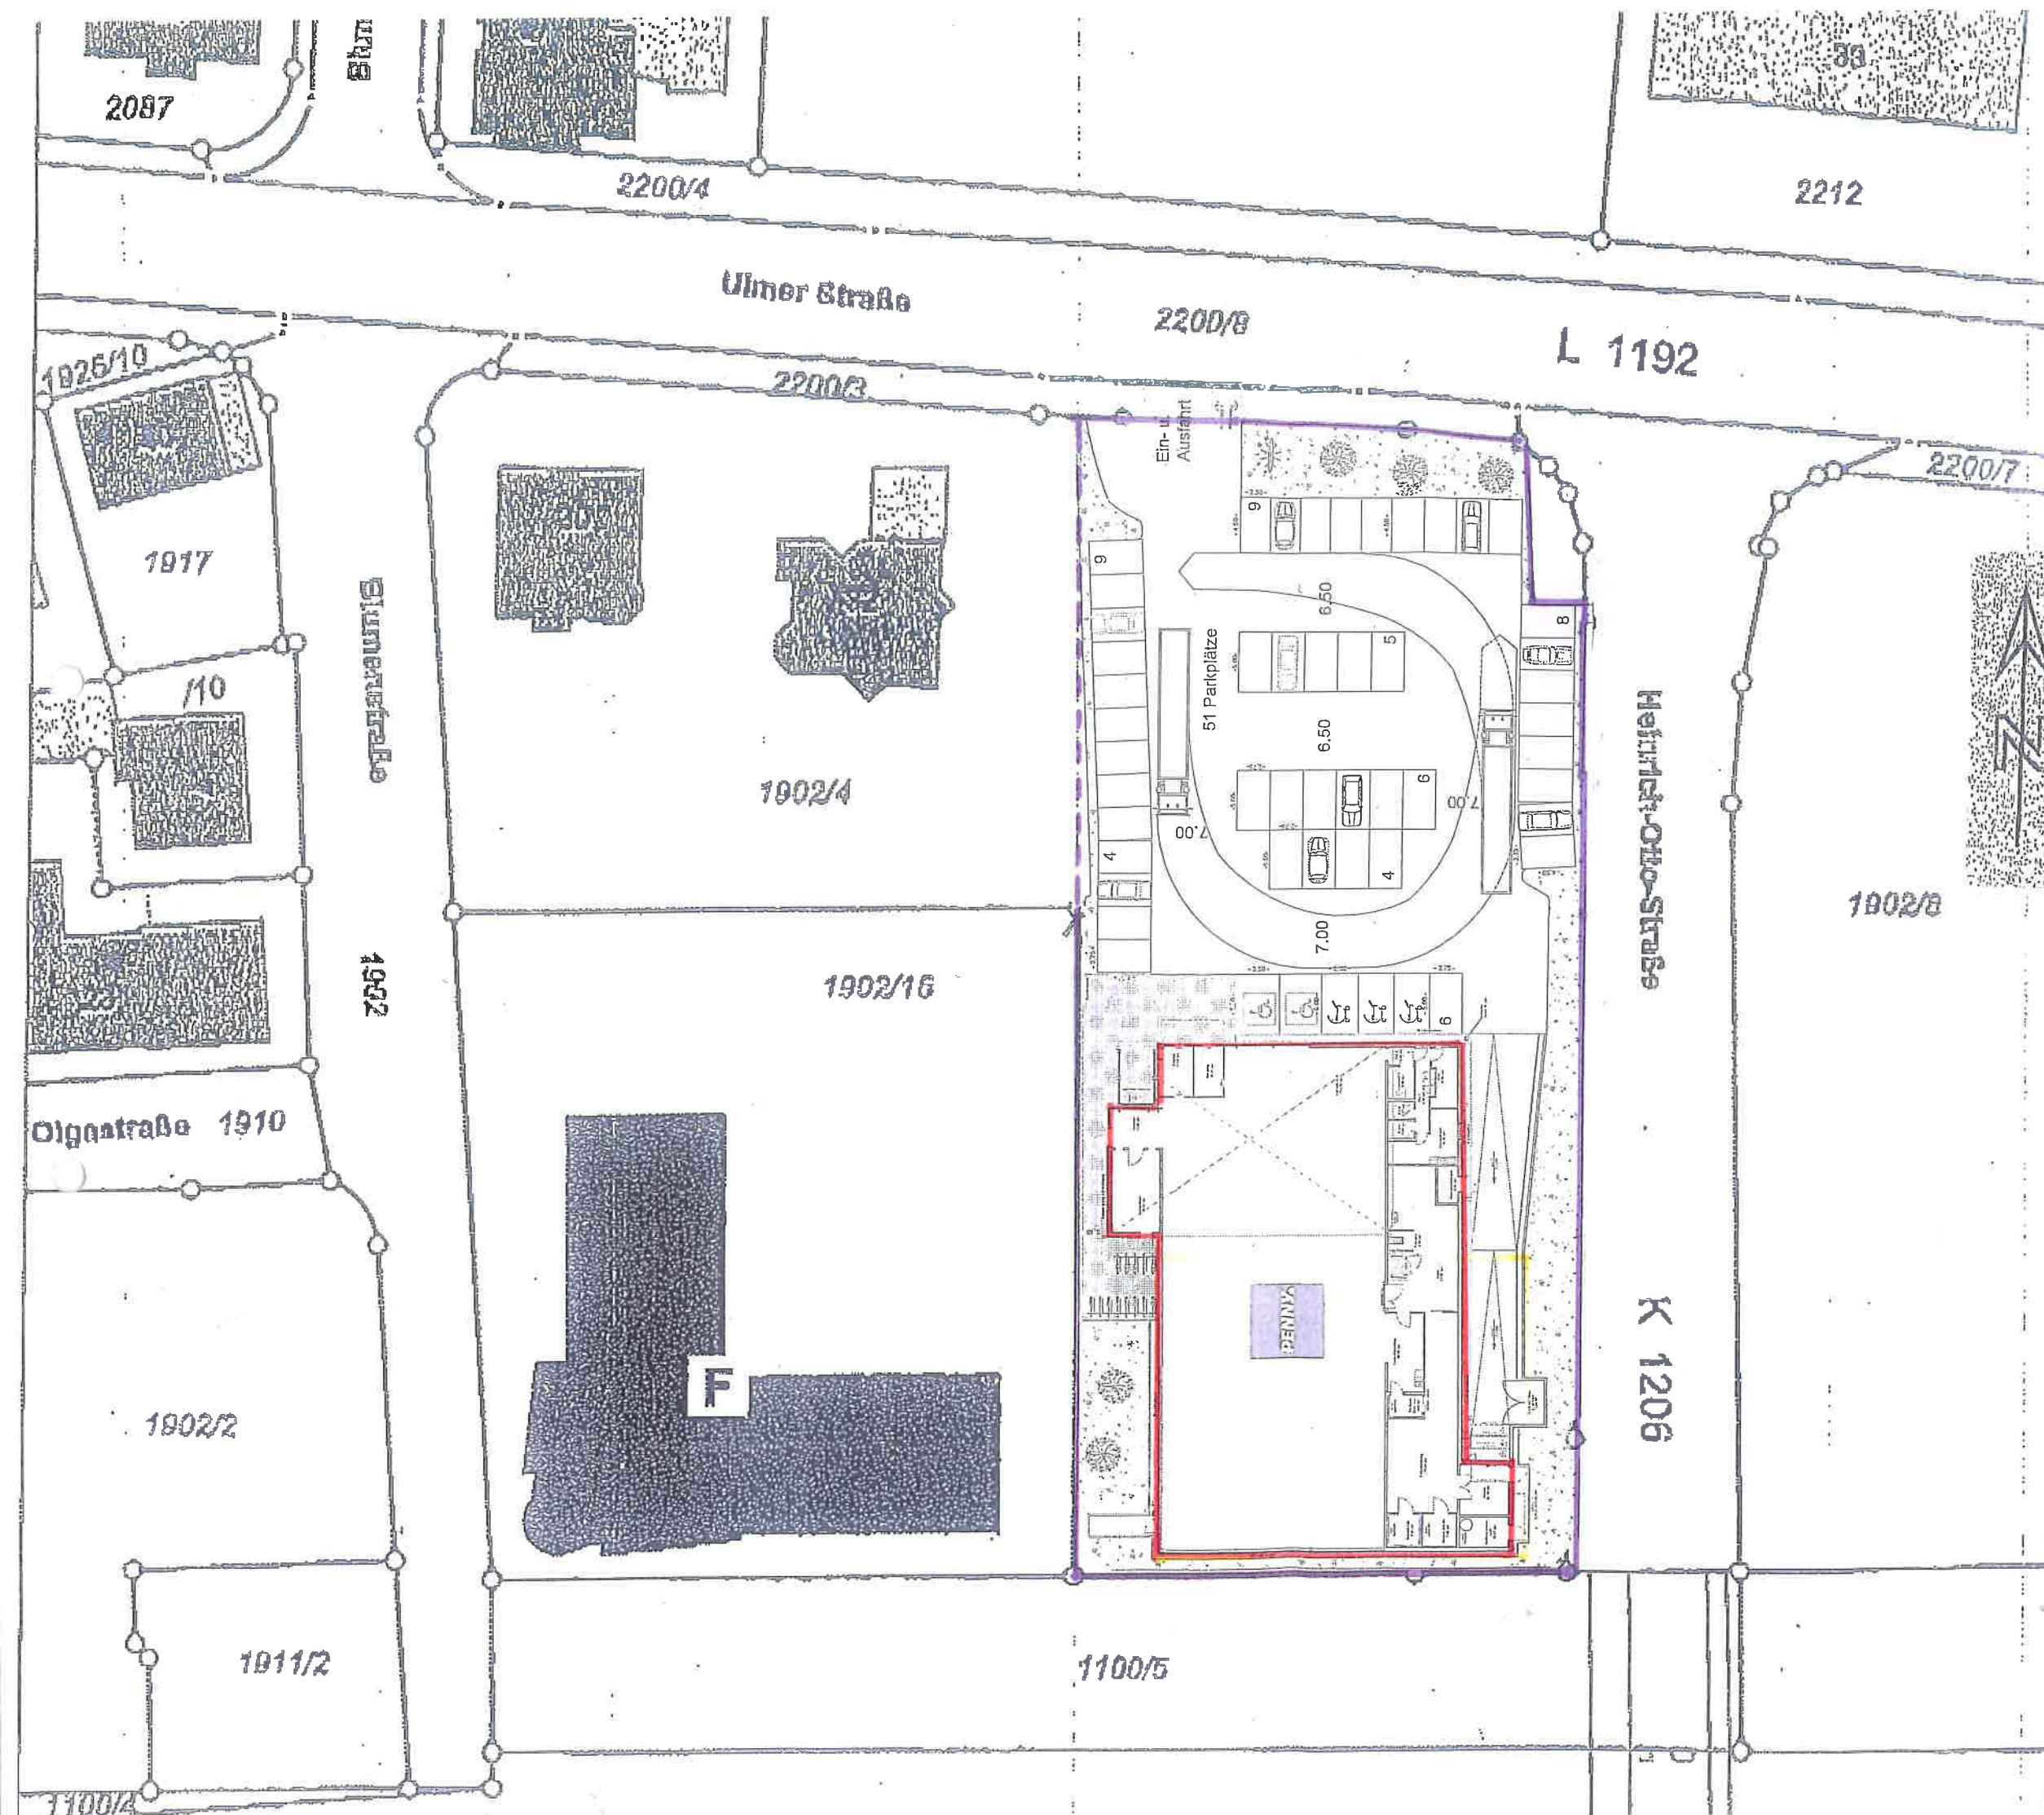

LAGEPLAN

Maßstab 1:500

Penny-Markt Gesellschaft
Bauherr mit beschränkter Haftung
Domstr. 20
50668 Köln
Planverfasser

A. Wier