


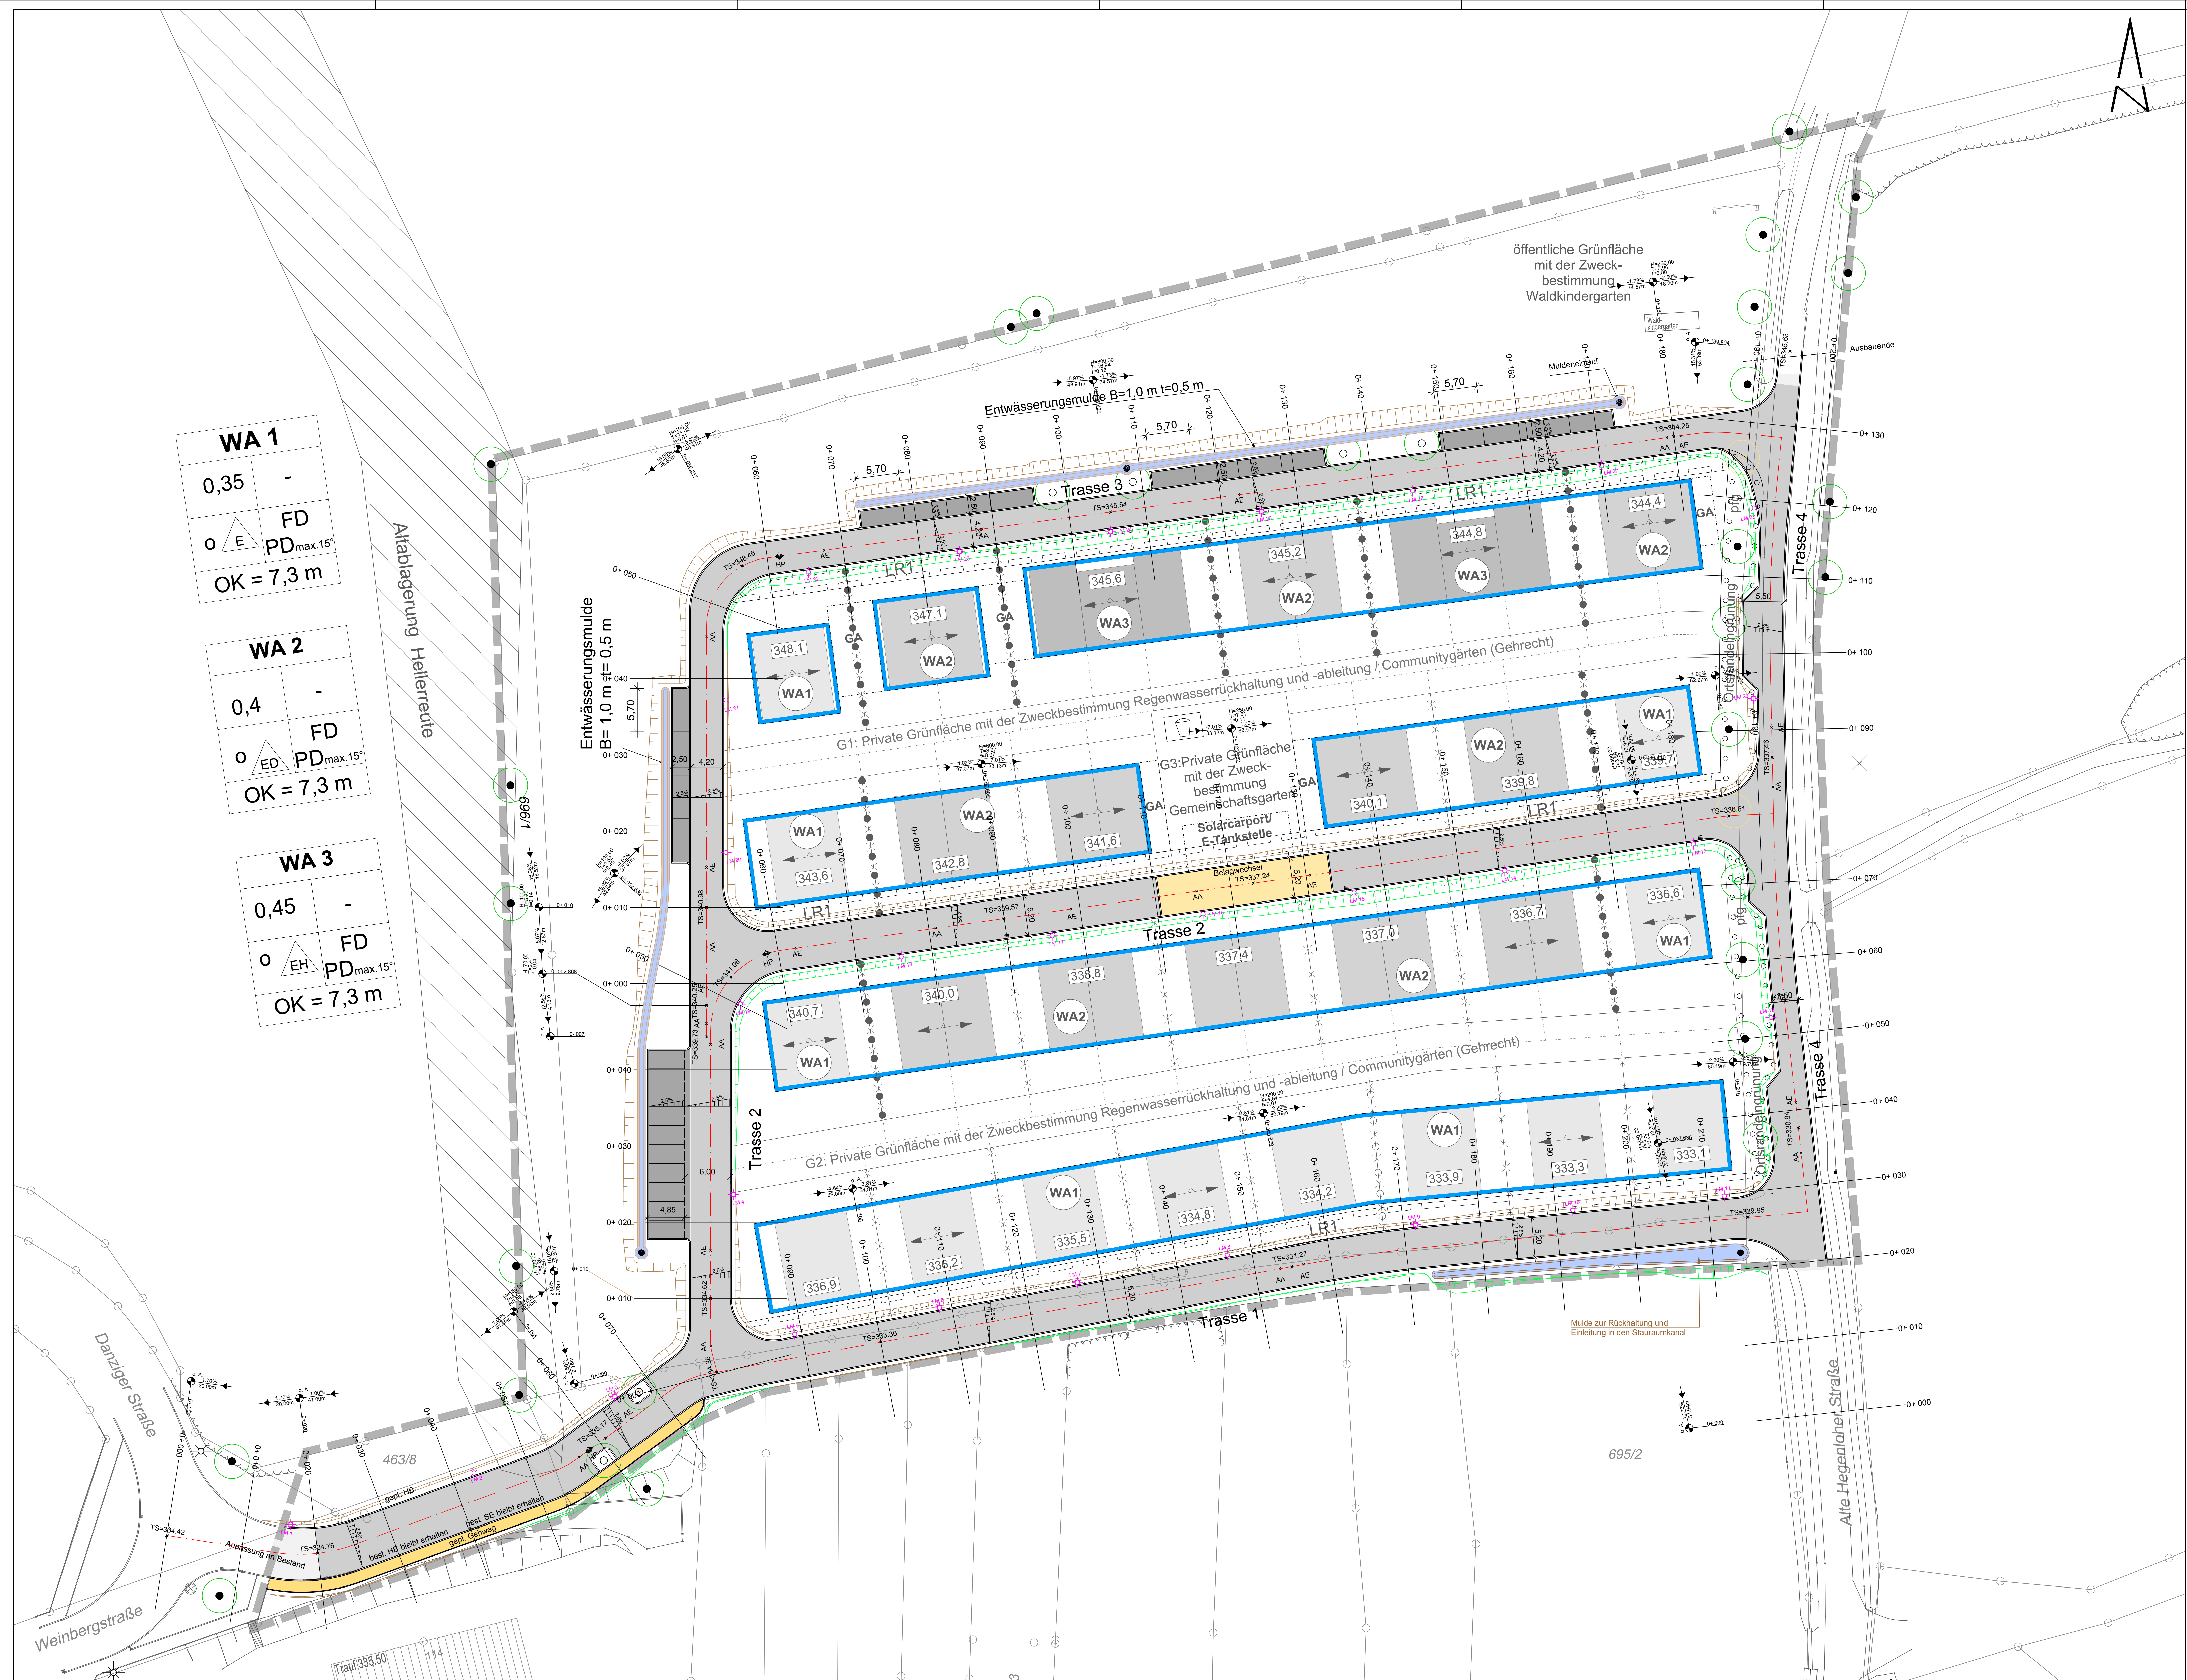

WA 1	
0,35	-
$\triangle$	FD
$\circ$	PD _{max.15°}
OK = 7,3 m	

WA 2	
0,4	-
$\triangle$	FD
$\circ$	ED PD _{max.15°}
OK = 7,3 m	

WA 3	
0,45	-
$\triangle$	FD
$\circ$	EH PD _{max.15°}
OK = 7,3 m	

Zeichenerklärung

- Dammböschung
- Parkplätze, asphaltiert
- Straßenfläche, asphaltiert
- Geh- bzw. Radwegflächen, asphaltiert
- Belagwechsel
- Einschnittböschung
- Anpassungsfläche
- Straßenquerung
- Ausrundungseinführung
- Tangentenlänge
- Sichthaus
- Längsgerade / Länge
- Station
- Straßenanlauf (50/50)
- best. Lichtmast
- gepl. Lichtmast
- best. Baum
- best. Baum entfernt
- gepl. Baum

Entwurfsplanung

	Datum	gezeichnet/geprüft:	Betreff:
Bearbeitet:	18.05.2017	Kreinert / Balaban	Projektnummer: K15194
Landkreis: Esslingen			
Stadt:			
Gemeinde: Reichenbach an der Fils			
Gemarkung: Reichenbach			
Flur:			
Höhensystem: Neu		Maßstab 1:250	
Erschließung Baugebiet "Bergteile"			
Straßenplanung			
Lageplan			
Gefertigt: Kirchheim u. T., den 18.05.2017			Anerkannt:
 GEOTECK INGENIEURE GmbH Carl-Zeiss-Strasse 31 73230 Kirchheim u Teck Telefon (07021) 92280 Telefax (07021) 922820			
Dieser Plan ist urheberrechtlich geschützt. Bei Weiterverwendung - auch auszugsweise - ist die GEOTECK INGENIEURE GmbH als Urheber auf dem Plan zu vermerken.			