


Landkreis : Esslingen
 Gemeinde : Reichenbach a. d. F.
 Gemarkung : Reichenbach

LAGEPLAN

zeichnerischer Teil
 (§ 4 LBOVVO)

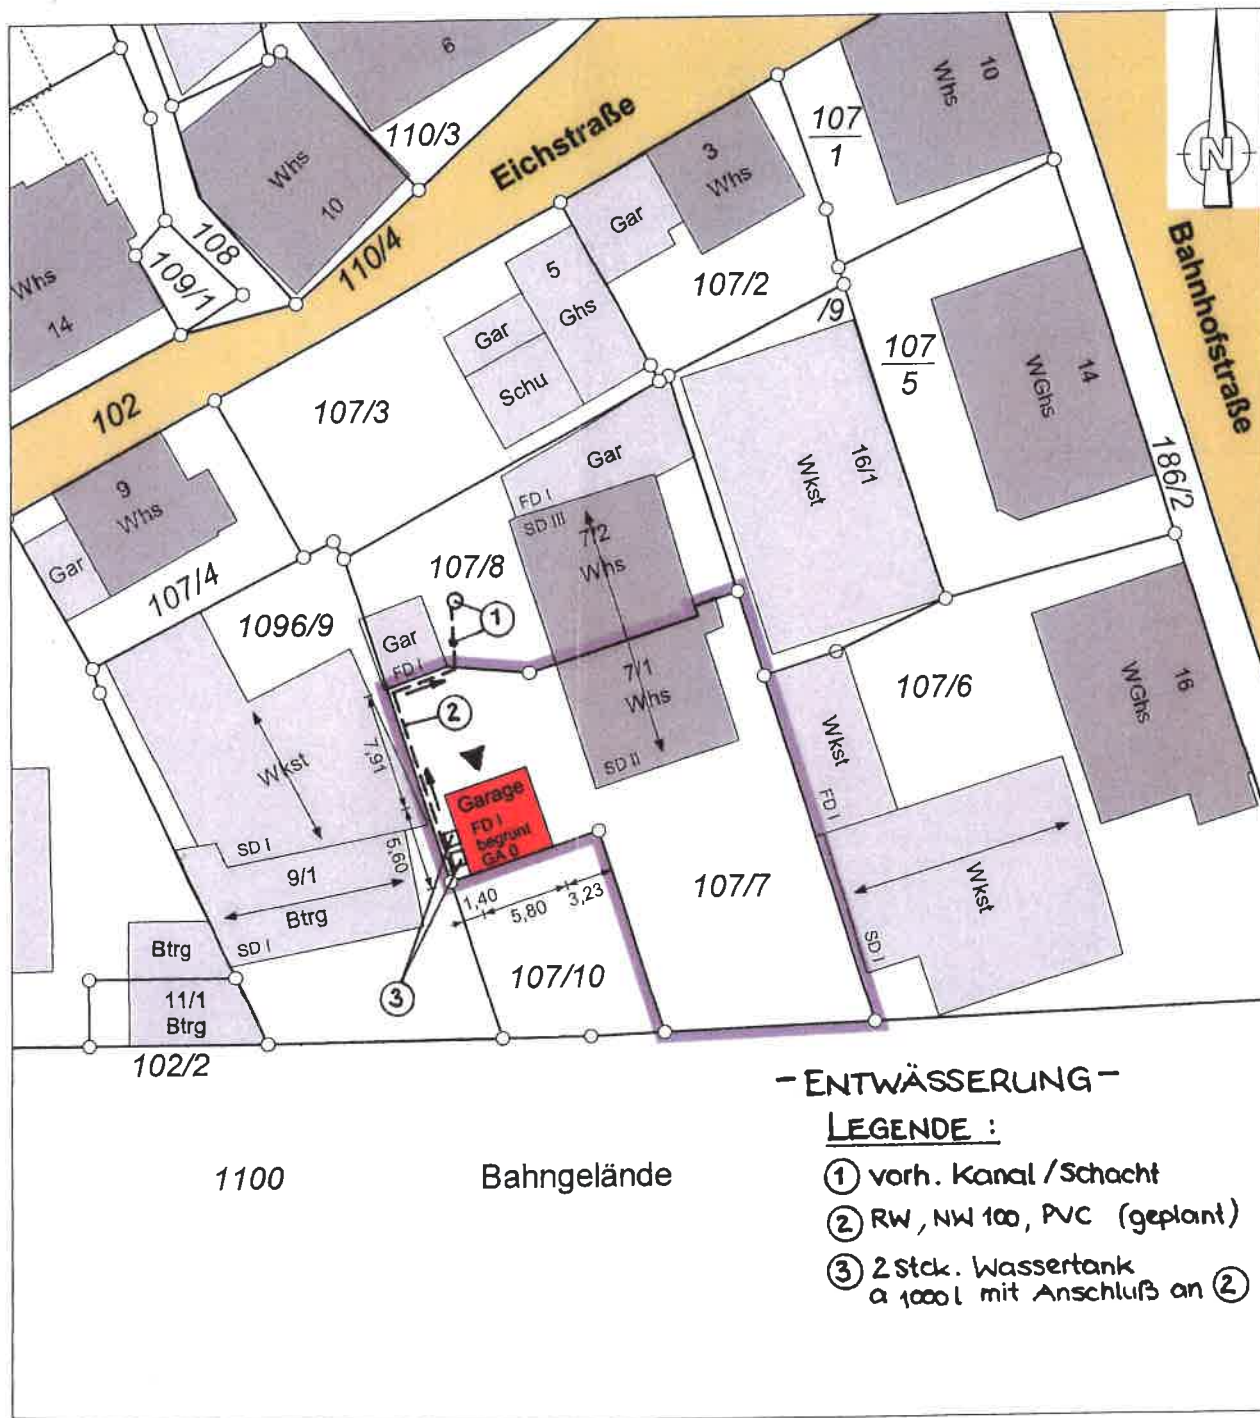

Maßstab 1 : 500

Darstellung entspricht dem Liegenschaftskataster, Abweichungen gegenüber dem Grundbuch sind möglich.
 Angaben über etwa vorhandene unterirdische Kabel- u. Versorgungsleitungen sind bei den zuständigen Stellen zu erfragen.

Gefertigt: Esslingen, den 18. Oktober 2016
Landratsamt Esslingen
Amt für Geoinformation und Vermessung
 Röntgenstraße 16-18, 73730 Esslingen
 Tel. 0711/3902-41300, Fax 0711/3902-58531
 E-Mail: vermessungsamt@lra-es.de