


Landkreis: Esslingen
Gemeinde: Reichenbach an der Fils
Gemarkung: Reichenbach

LAGEPLAN

zeichnerischer Teil zum Bauantrag gemäß §4 LBOVVO

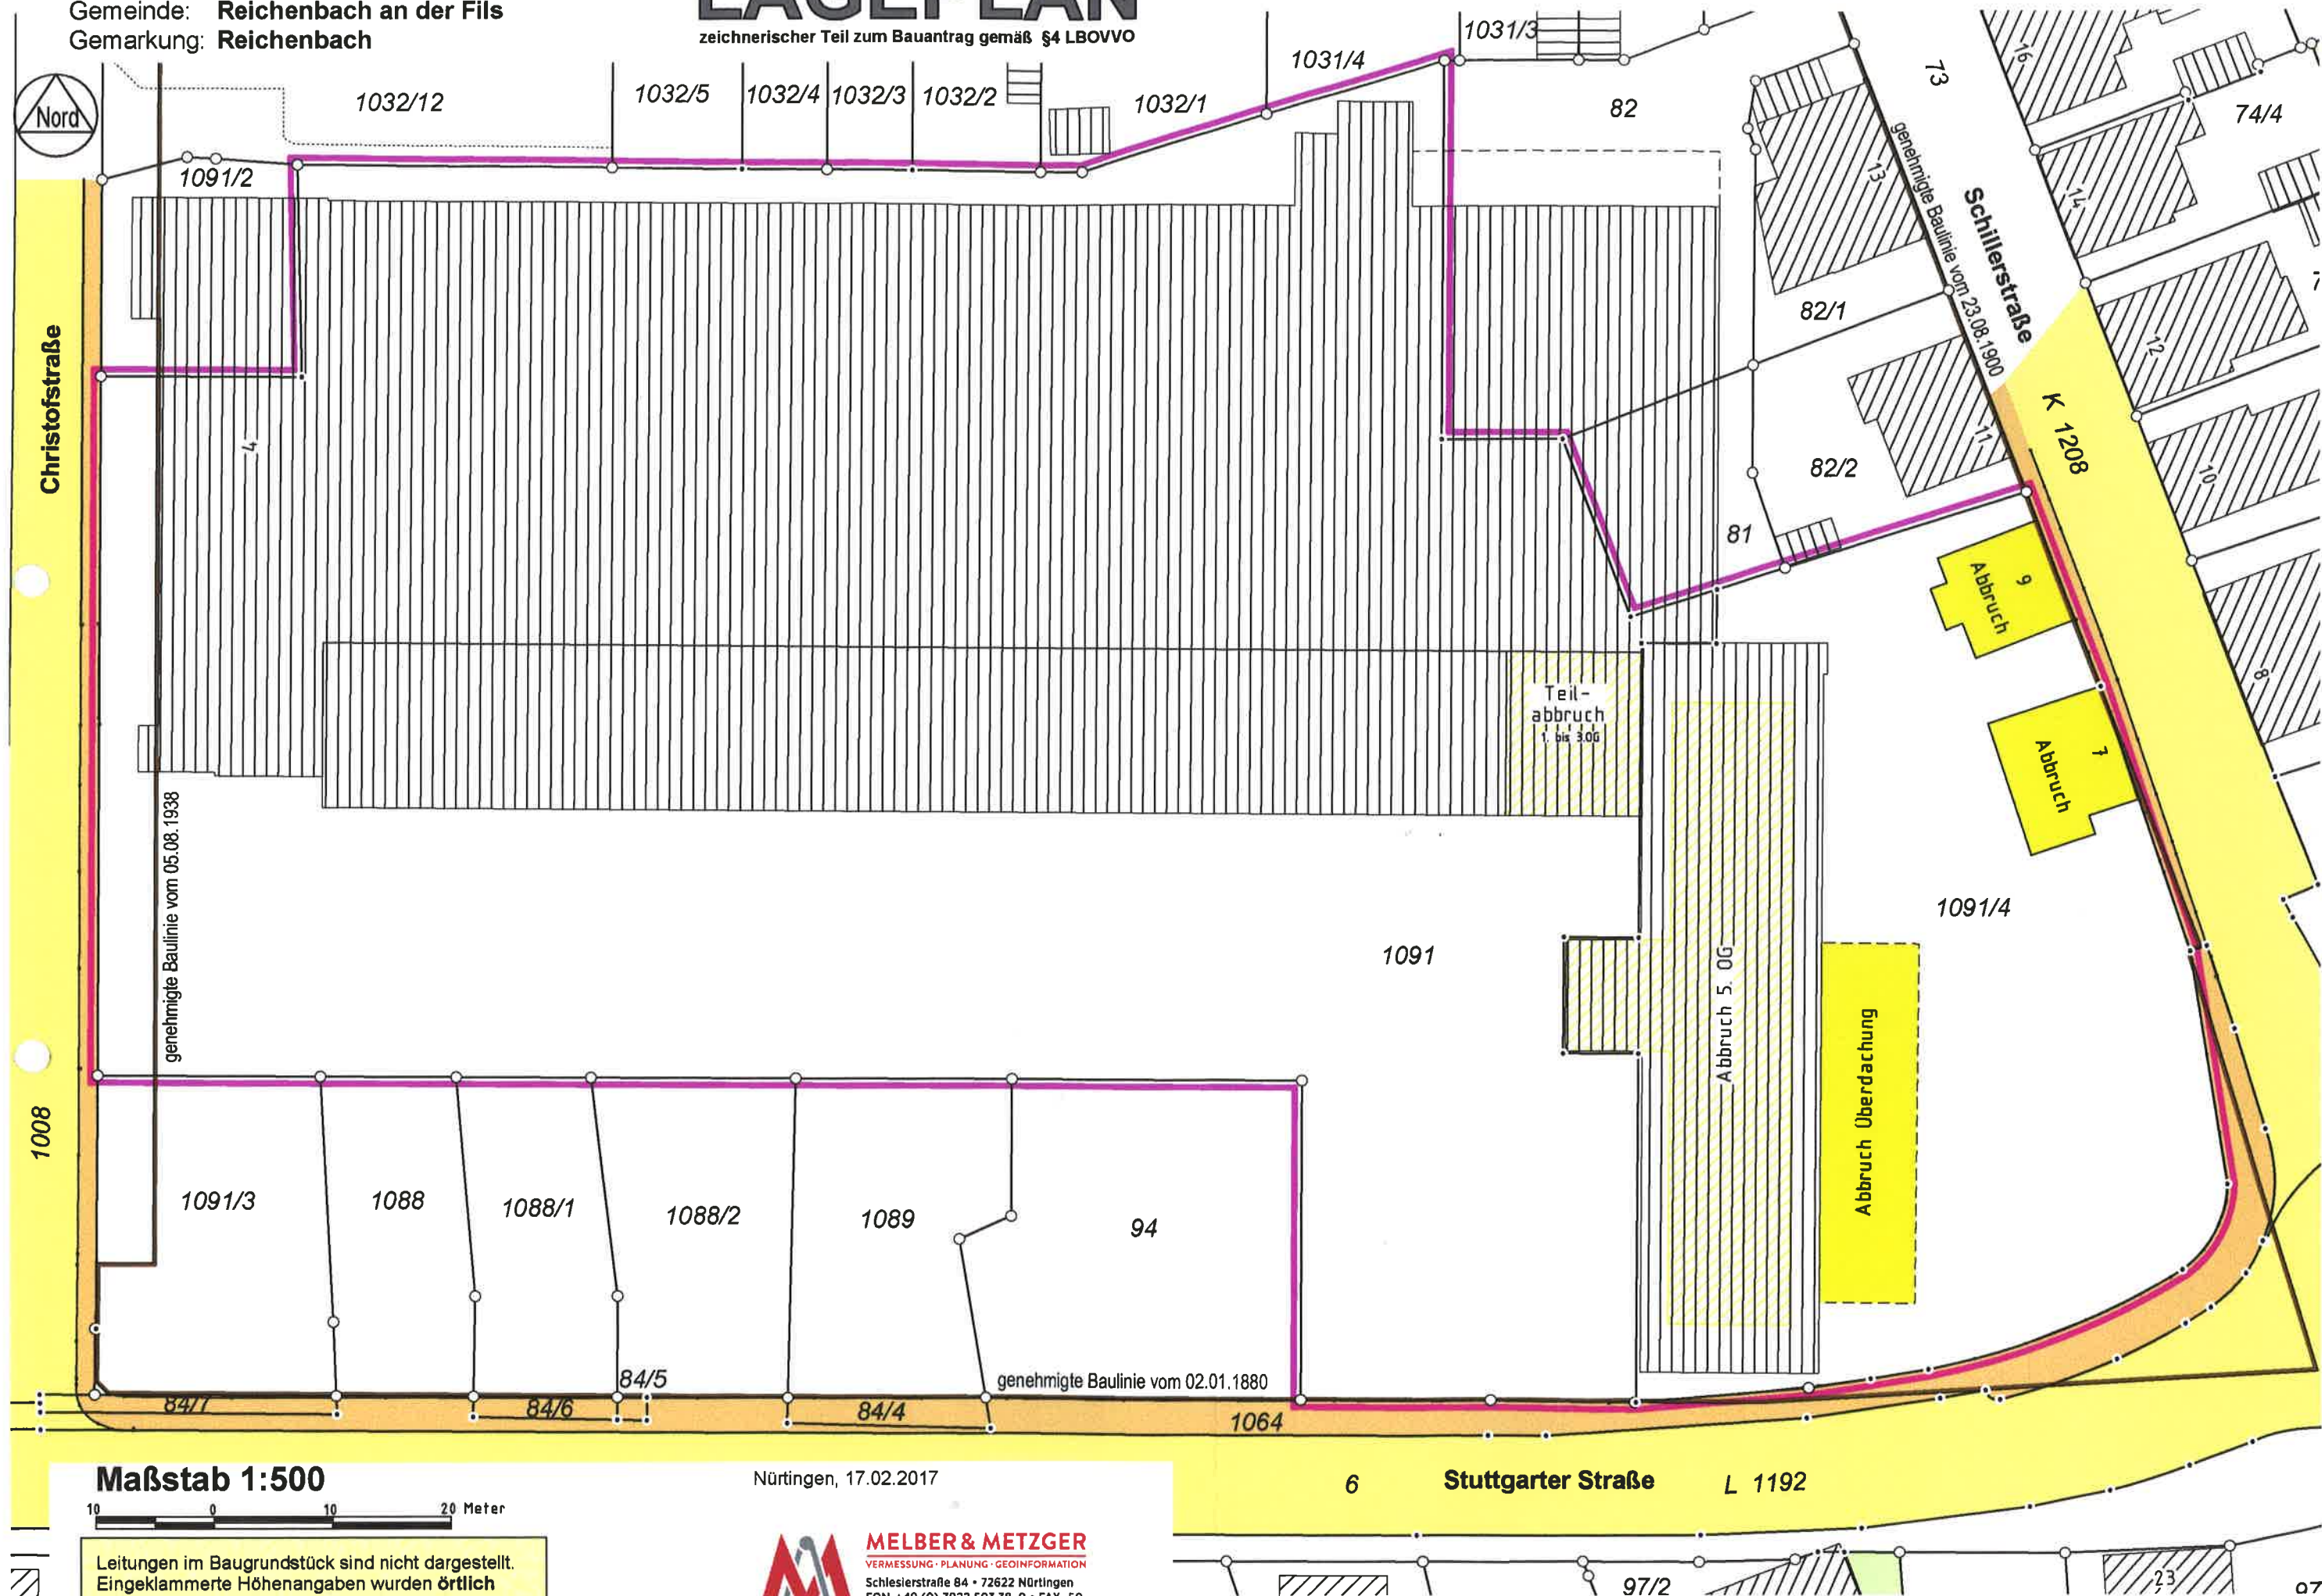

Maßstab 1:500

Nürtingen, 17.02.2017

10 0 10 20 Meter

Leitungen im Baugrundstück sind nicht dargestellt.
Eingeklammerte Höhenangaben wurden örtlich
ermittelt und beziehen sich auf das Neue System.

MELBER & METZGER
VERMESSUNG · PLANUNG · GEOINFORMATION
Schlesierstraße 84 · 72622 Nürtingen
FON +49 (0) 7022 503 38-0 · FAX -50
ingenleure@melber-metzger.de
Ehemals Ingenieurbüro Kuhn

Projektbezeichnung: 2017021