


Stuttgarter Straße

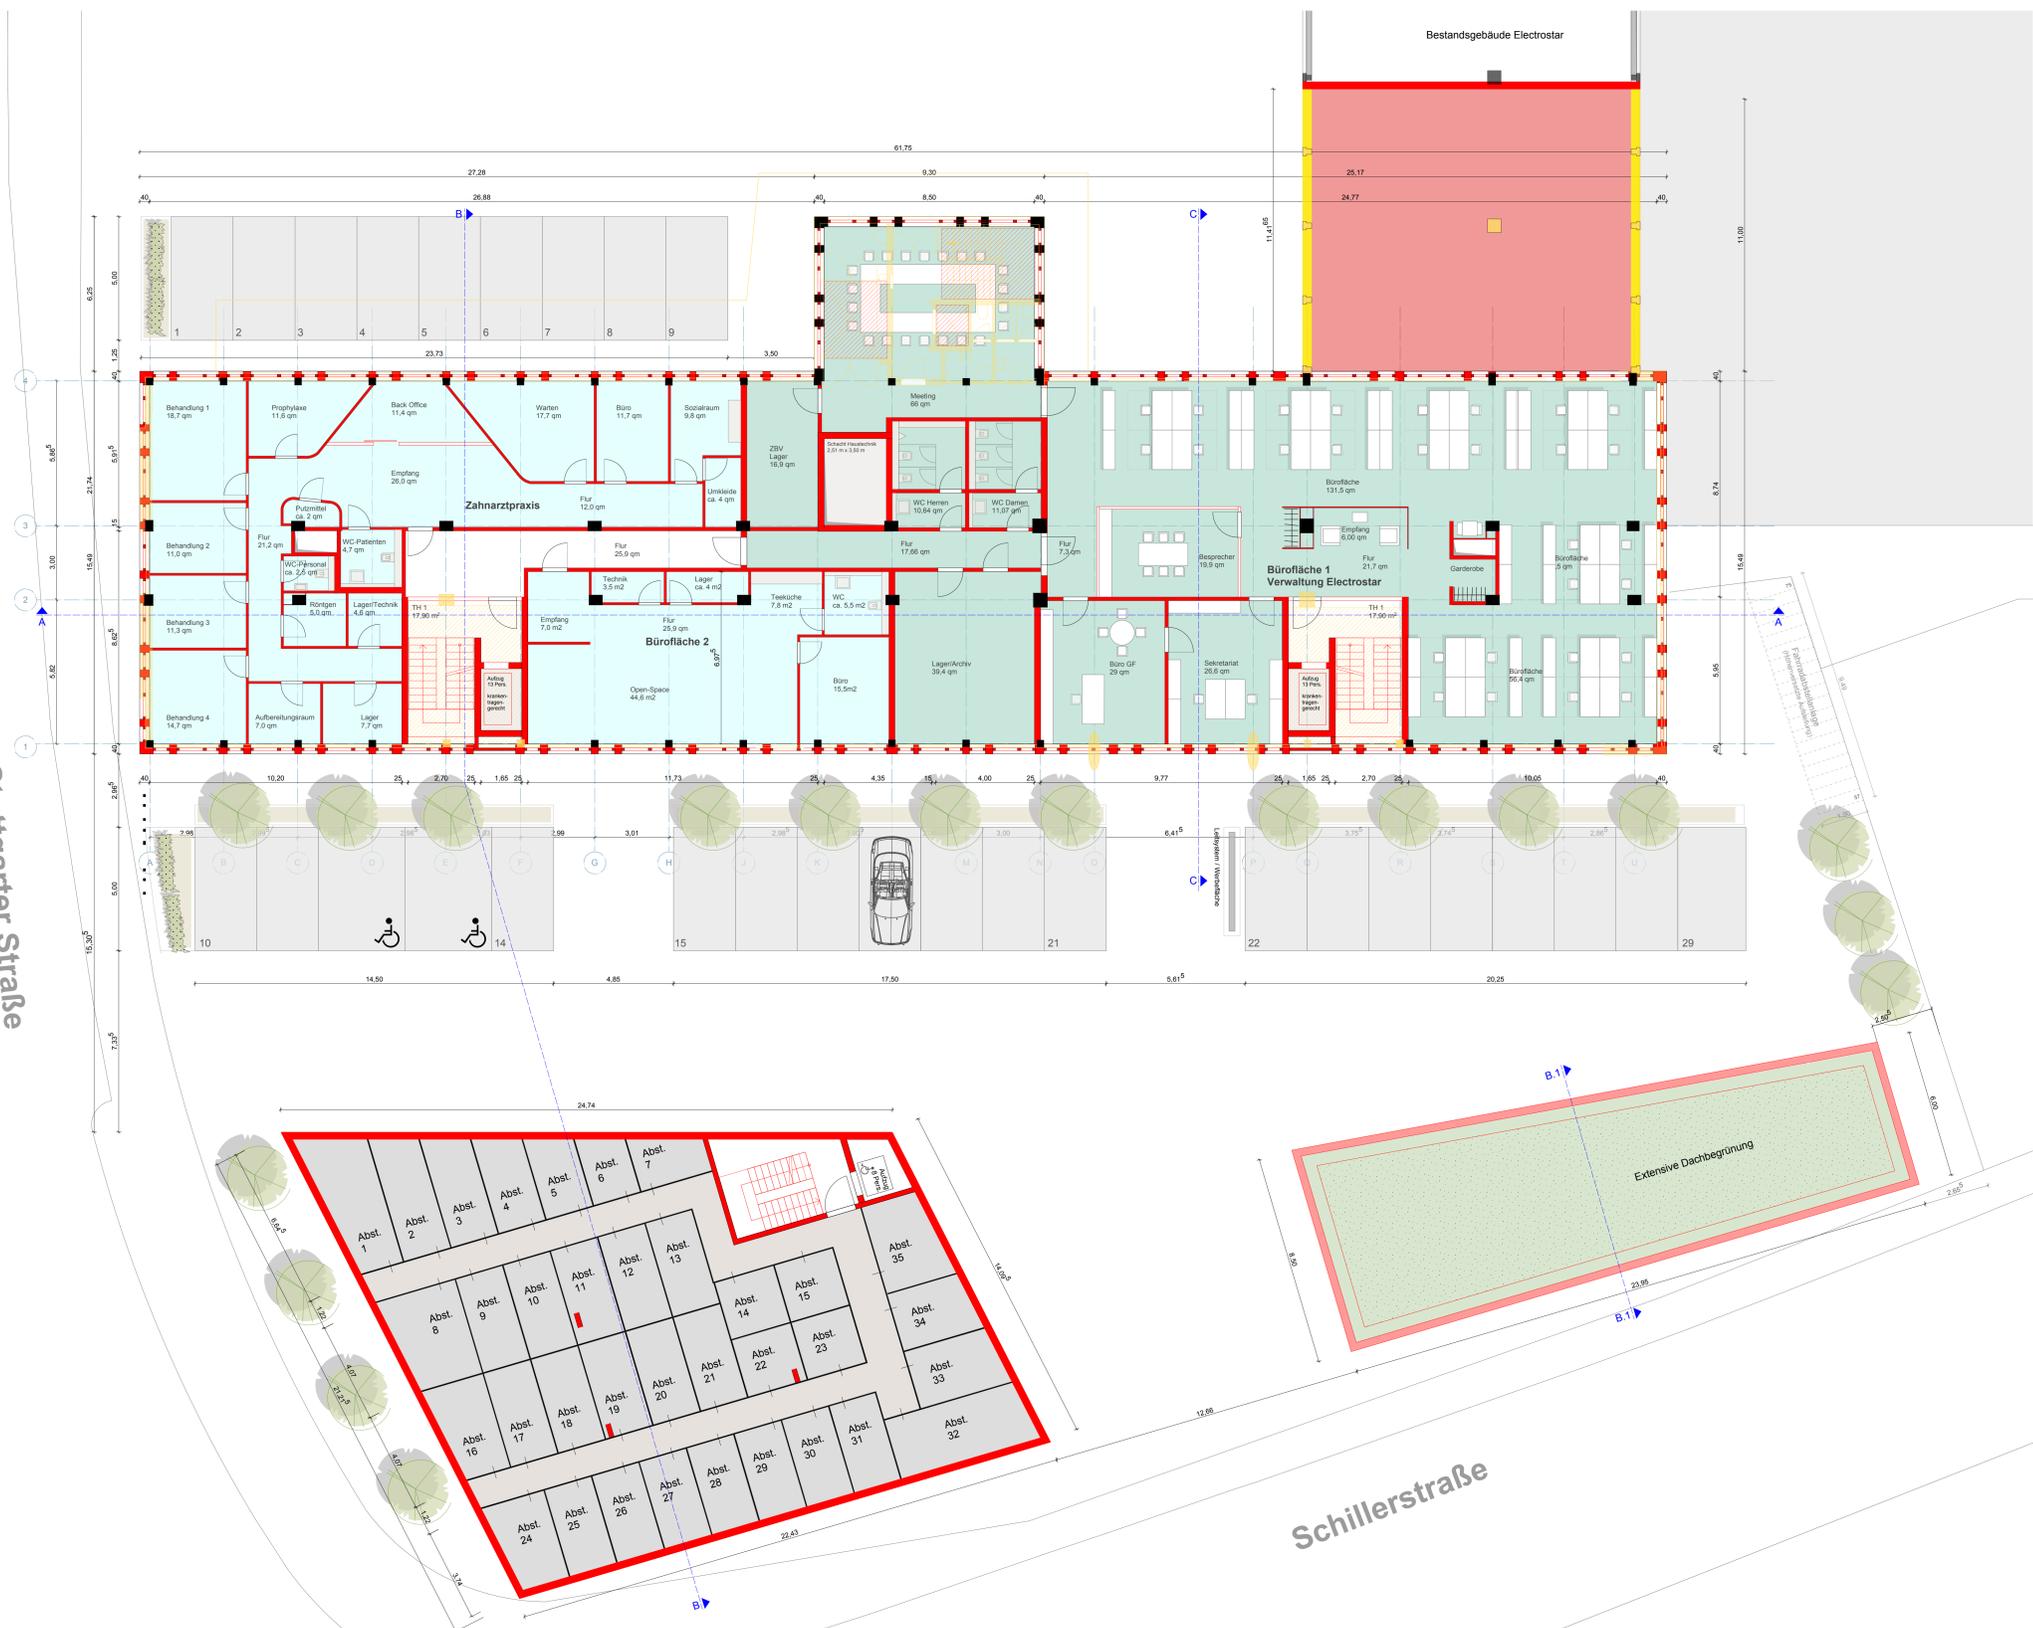

Schillerstraße

Bauantrag Sanierung und Umnutzung eines Betriebsgebäudes zu einem Wohn- und Geschäftshaus Stuttgarter Straße 36 73262 Reichenbach/Fils		
		Bauherr STARMIX Areal GmbH & Co. KG Stuttgarter Straße 36 73262 Reichenbach/Fils
		Generalsplaner Grundvision Projekt GmbH Esslinger Straße 63 73207 Plochingen
		Architekt ARTIKULAR ARCHITECTEN Kolbenstraße 1 73728 Estingen am Neckar T 0711 184 240 0 F 0711 184 240 99 E info@artikular.com
Grundriss 1. Obergeschoss		Datum 17.02.2017 Projektnummer 072-14 Plan-Nr. 3.003 Index - Maßstab 1:100