
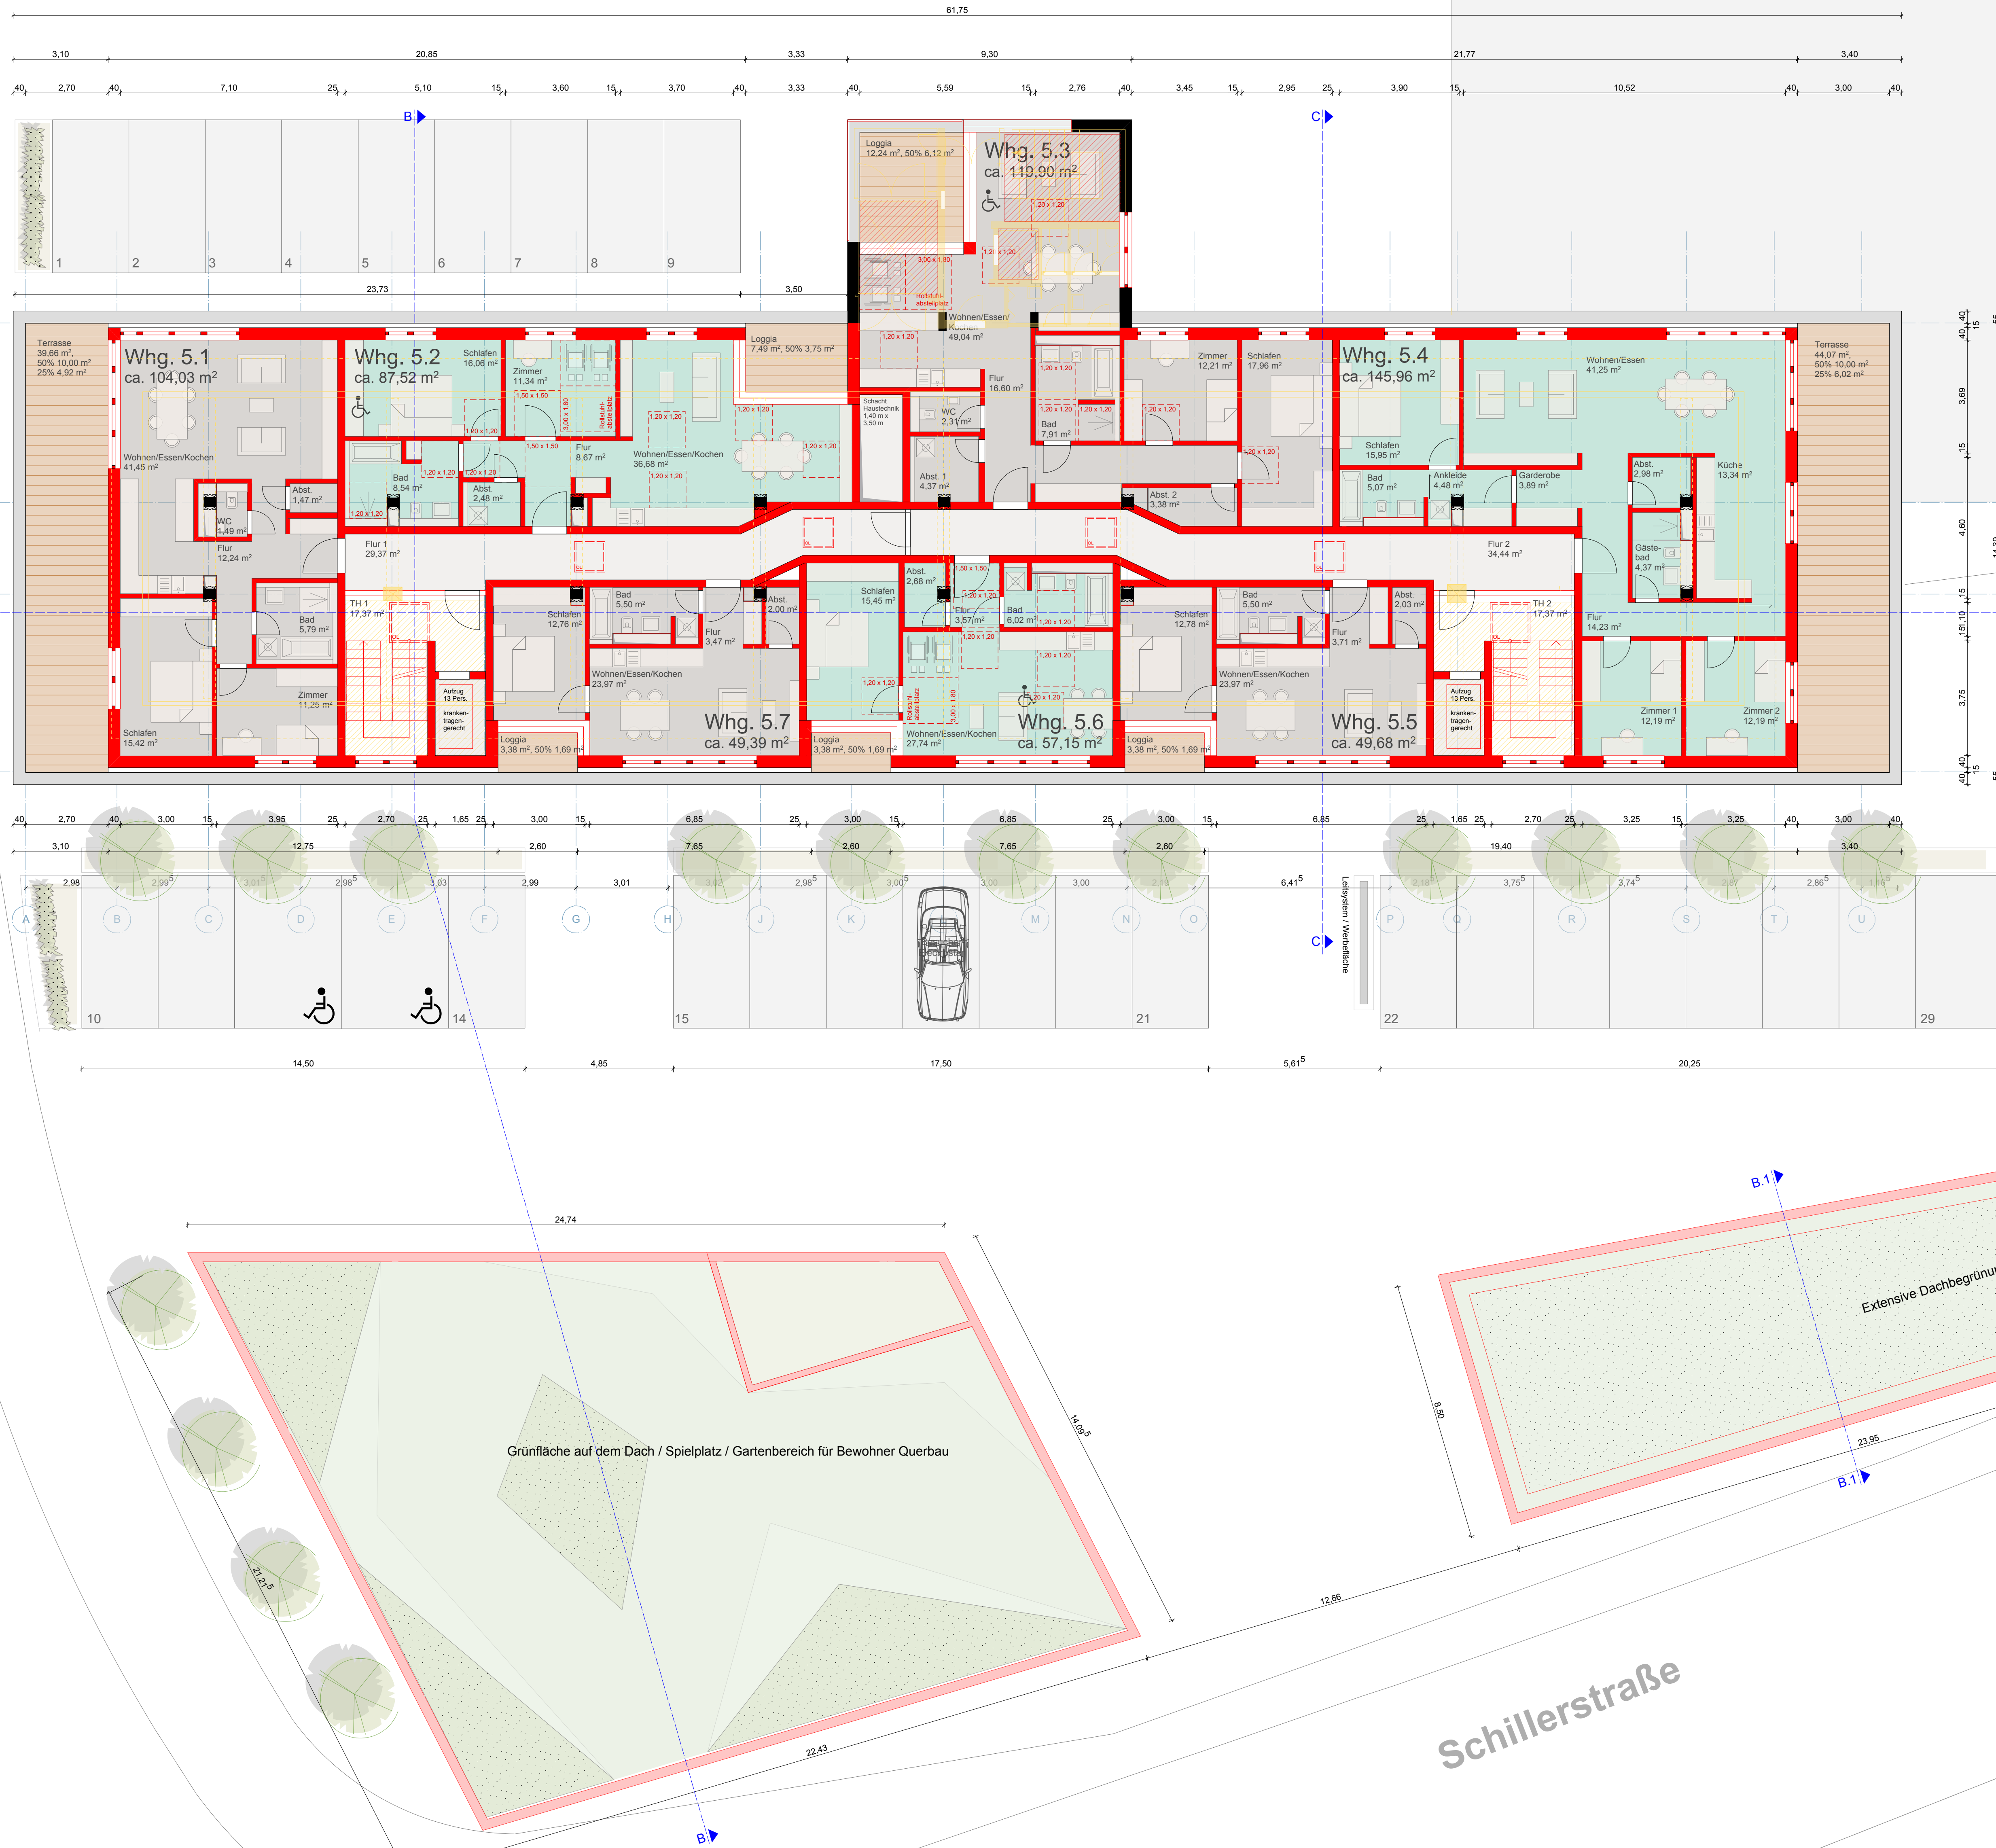
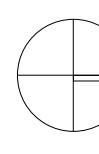


Stuttgarter Straße

Schillerstraße

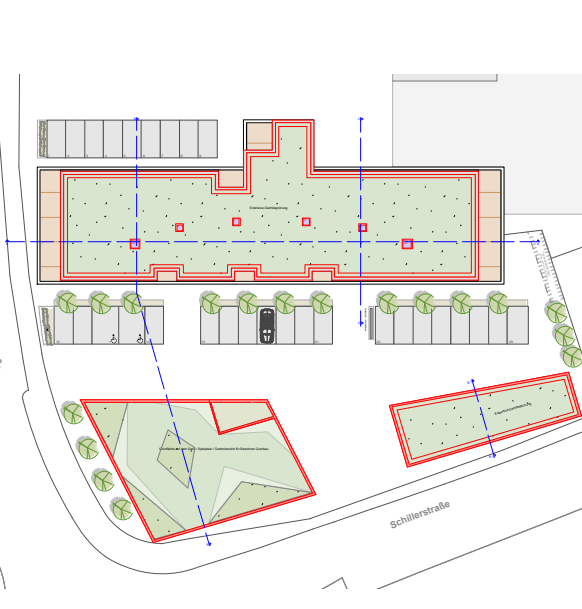

Bauantrag Sanierung und Umnutzung eines Betriebsgebäudes zu einem Wohn- und Geschäftshaus Stuttgarter Straße 36 73262 Reichenbach/Fls			
		Bauherr STARMIX Areal GmbH & Co. KG Stuttgarter Straße 36 73262 Reichenbach/Fls	
		Generalplaner Grundvision Projekt GmbH Esslinger Straße 83 73207 Föckinghen	
		Architekt ARTIKULAR ARCHITEKTEN Kollatzstraße 1 73728 Esslingen am Neckar T 0711 184 240 0 F 0711 184 240 99 E info@artikular.com 	
Plan-Nr. 072-14		Datum 17.02.2017	
Projektnummer 072-14		Index -	
Maßstab 1:100			
Planname Grundriss 5. Obergeschoss			