


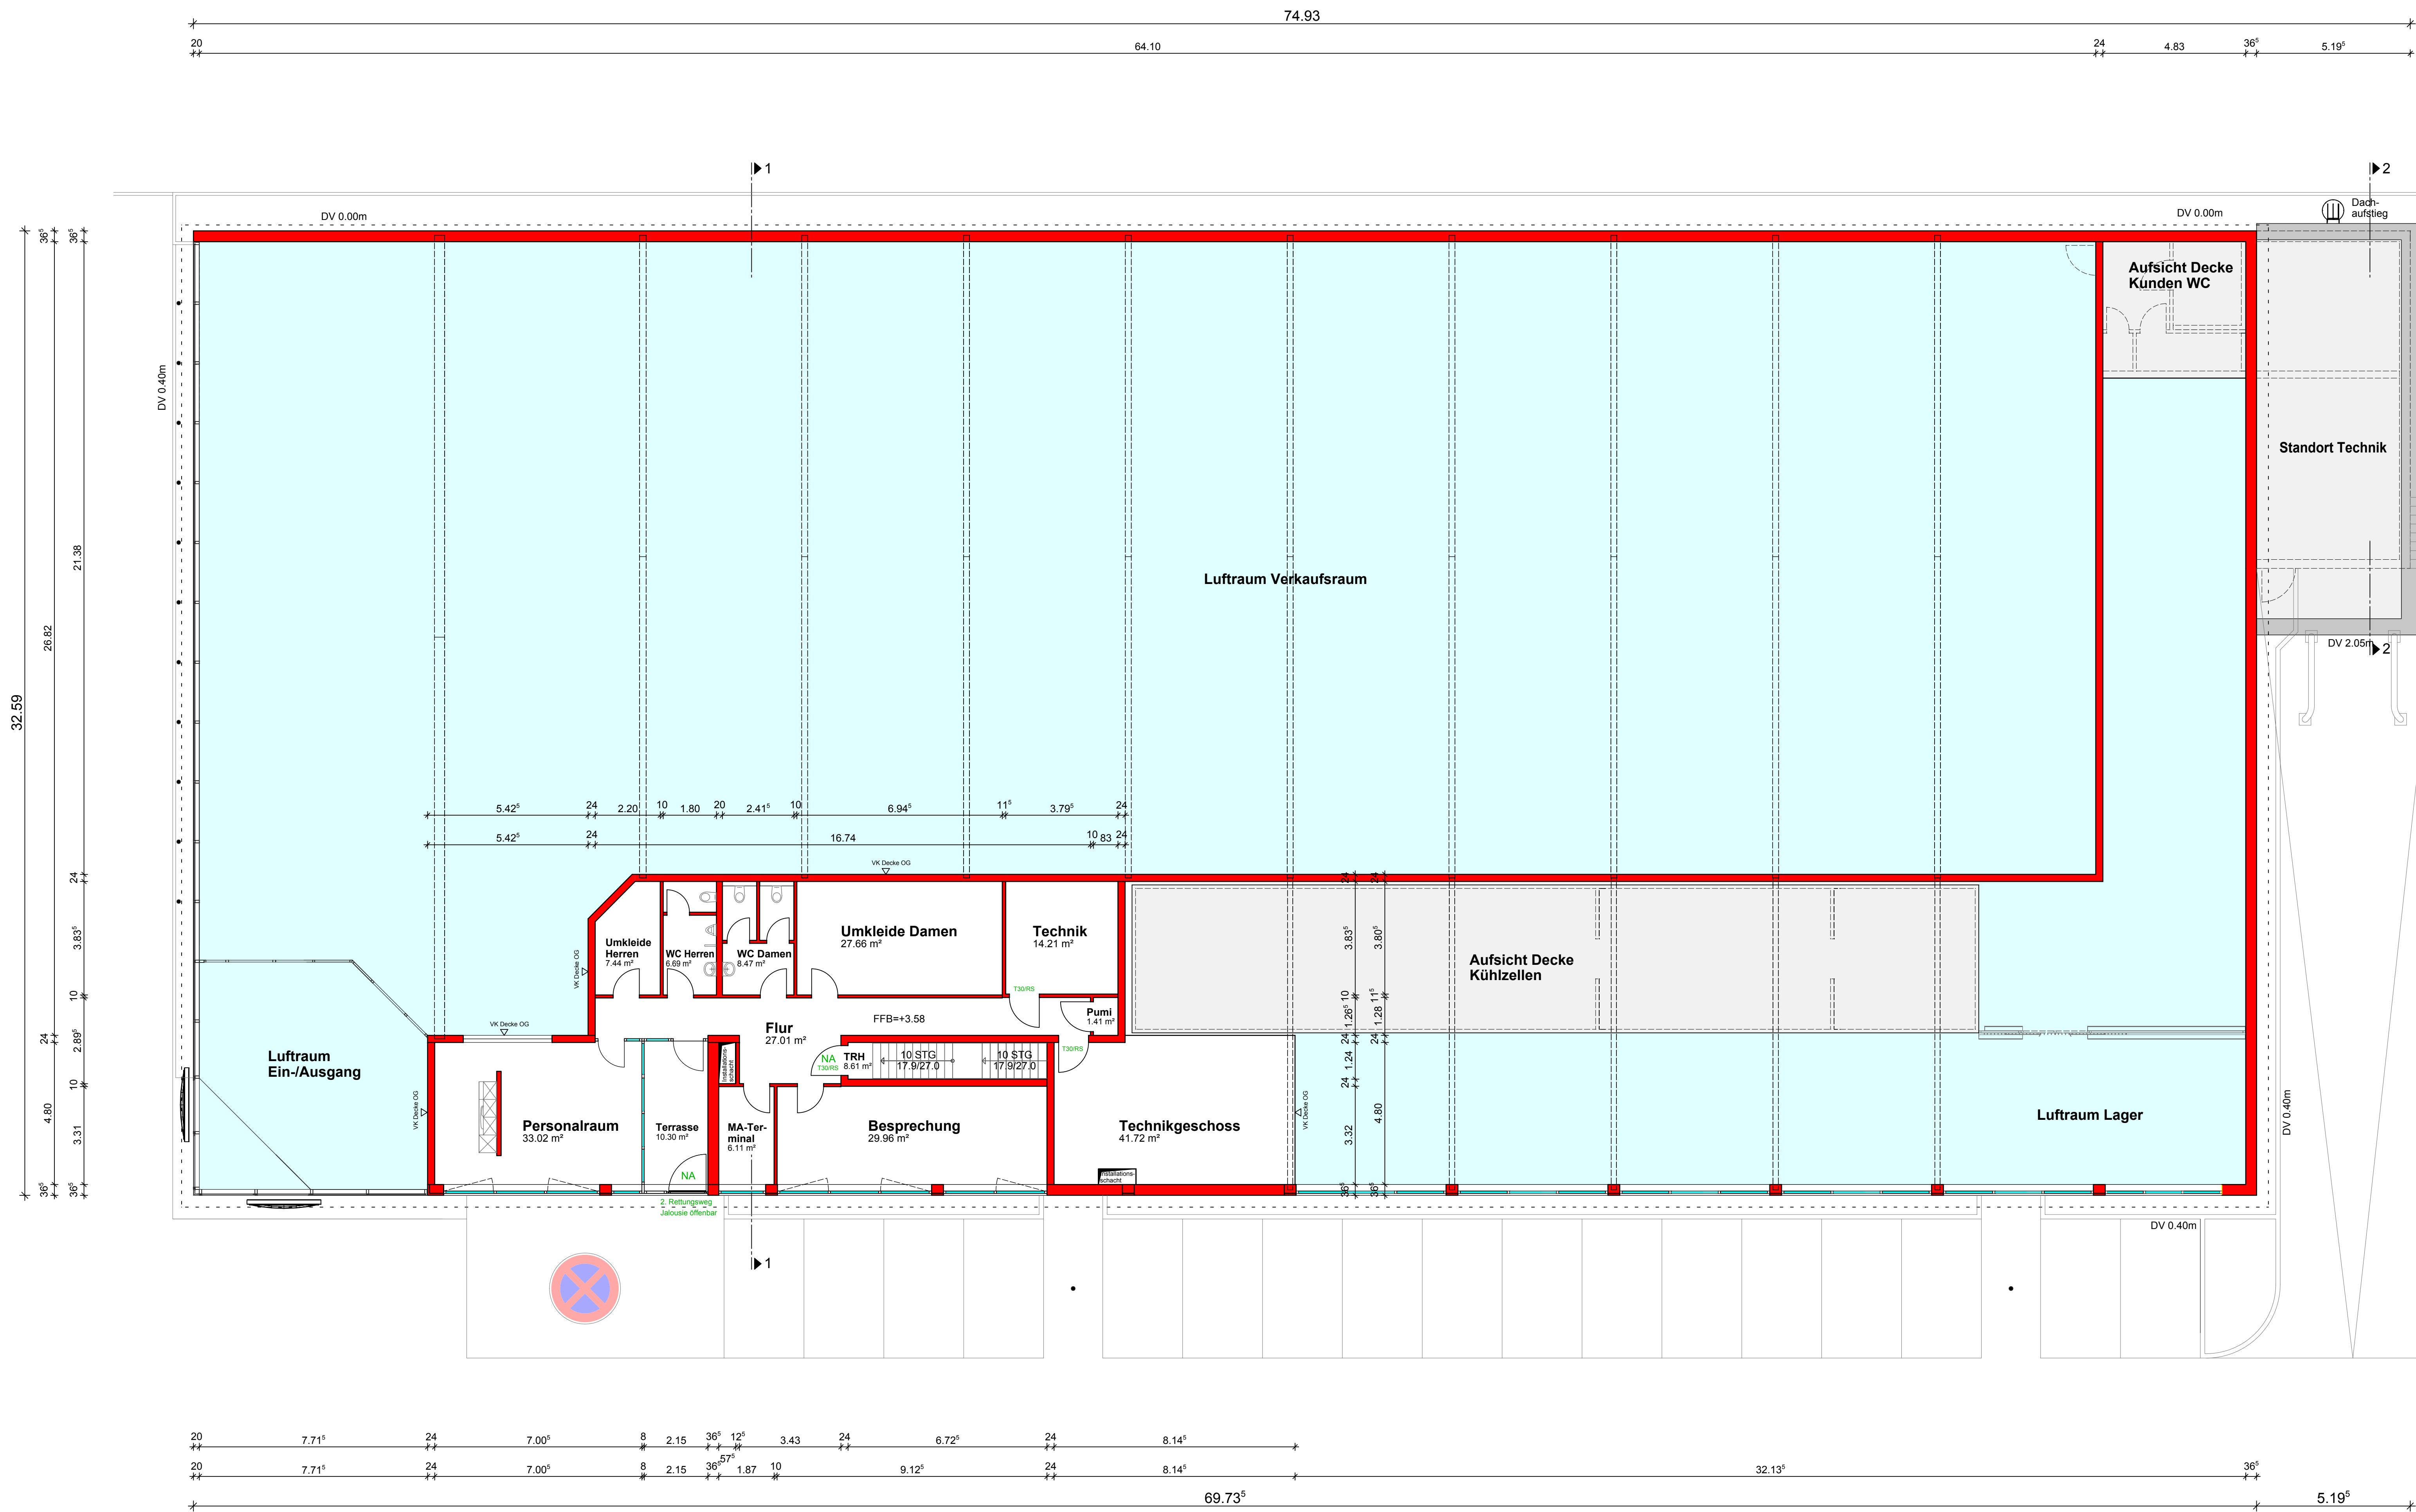

Legende:

- NA Notausgang
- T30 feuerhemmend und selbstschließende Tür
- DS selbst- und dichtschließende Tür aus nicht brennbaren Baustoffen
- RS rauchdicht und selbstschließende Tür

neu

Bauvorhaben:
Neubau eines Lebensmittelmarktes
Ulmer Straße 29, 73262 Reichenbach an der Fils

Bauherr:
Lidl Dienstleistung GmbH & Co. KG
c/o Lidl Vertriebs-GmbH & Co. KG
Hegelstraße 16, 73230 Kirchheim/Teck

Zeichnung:
Grundriss Obergeschoss

Projekt-Nr.
18/16
Maßstab:
1:100

Bauherr:
Anerkannt, 10.02.2017

Planer:
Gefertigt, 10.02.2017

Datum:	Gezeichnet:	Plangröße:	Plan-Nr.
	Krause		302

Dipl.-Ing. (FH) Christoph Müller
Beratender Ingenieur, Ingenieurbüro für Bauwesen
Wilhelmstraße 11, 72585 Riederich
Tel.: 07123 / 95 70 73 - 0, Fax: - 5
ing.c.mueller@web.de