


Kreis
Gemeinde
Gemarkung
Zeichnerischer Teil
zum Bauantrag
(§4 LBOVVO)

Esslingen
Reichenbach/Fils
Reichenbach/Fils

Lageplan

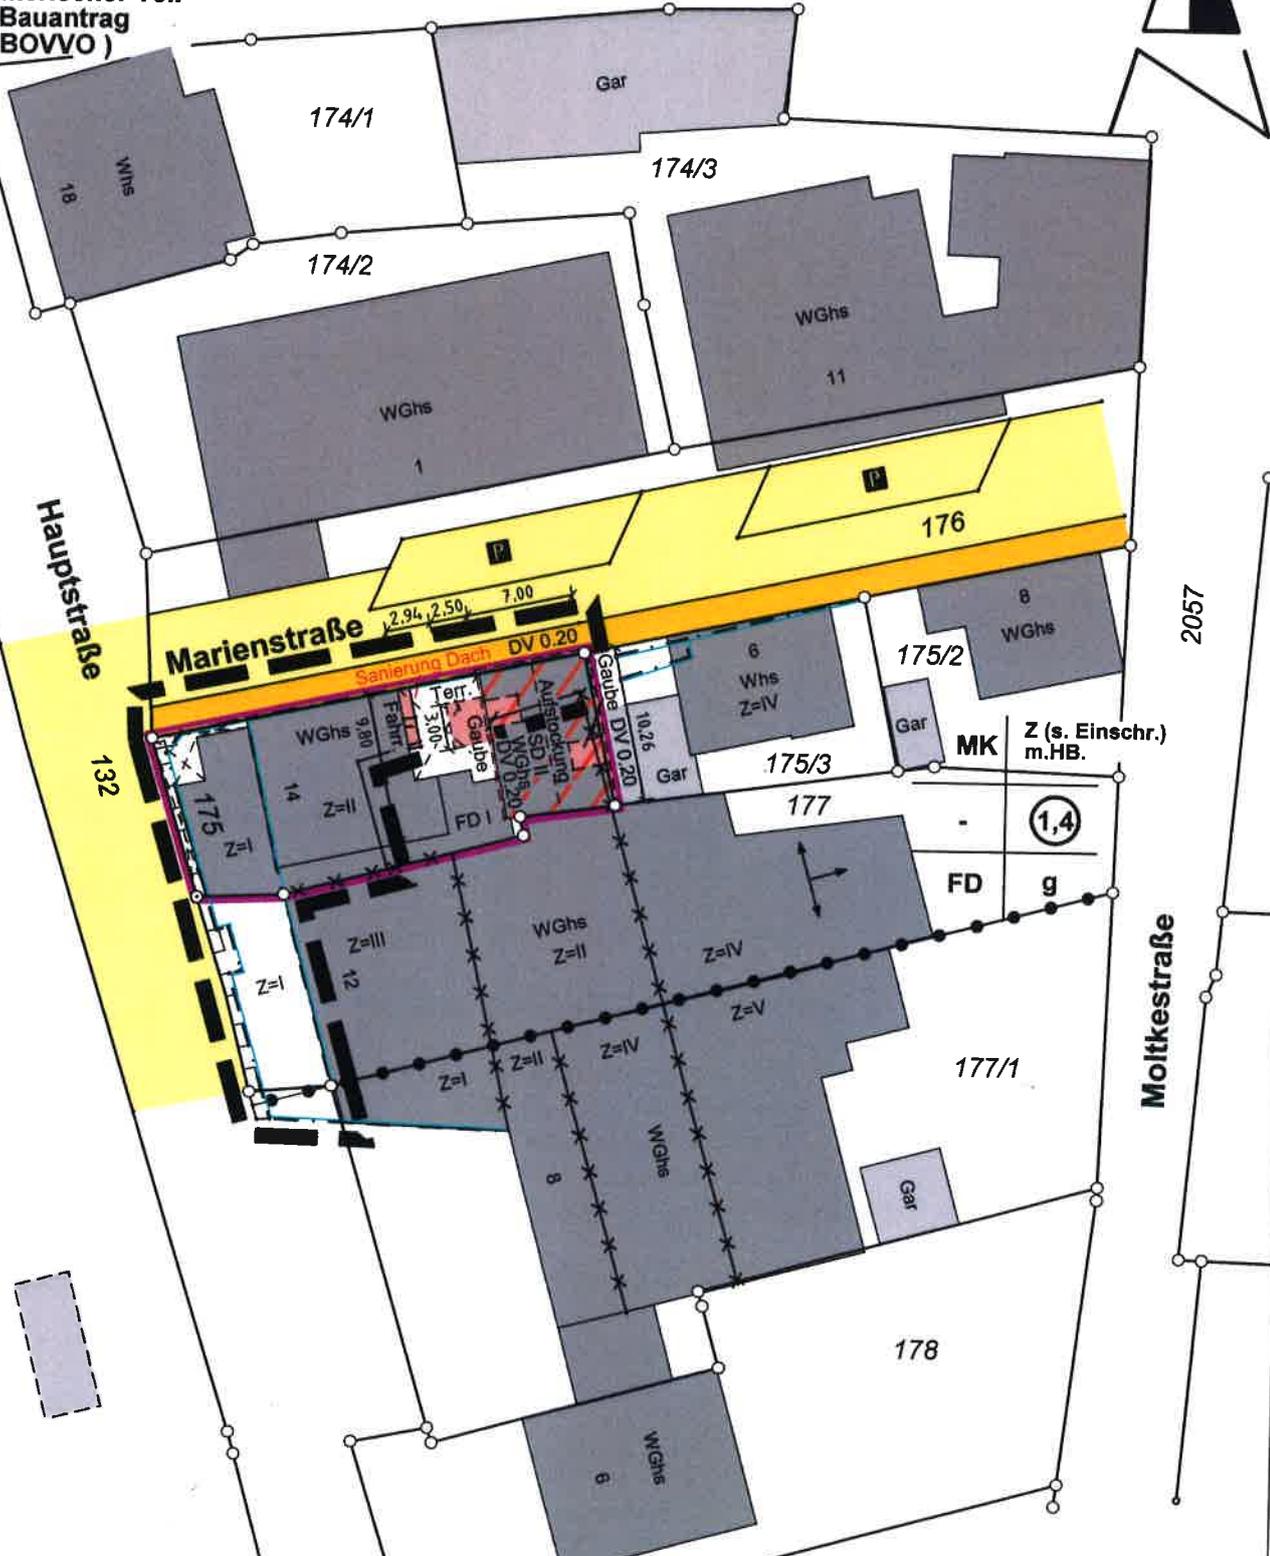

10.000 m

Maßstab 1:500
Unterirdische Leitungen
und Versorgungsanlagen
sind nicht dargestellt



Rechberghausen, den 20. 12. 2016
Vermessungsbüro
STEEB & JAHN
Lorcher Str. 47, 73098 Rechberghausen
Tel.: 07161 / 52647 Fax: 07161 / 51937
E-Mail: info@steeb-jahn.de
www.steeb-jahn.de

K.P. Jahn