


Landkreis: Esslingen  
Gemeinde: Reichenbach a.d.F.  
Gemarkung: Reichenbach

# LAGEPLAN

zum Abbruch

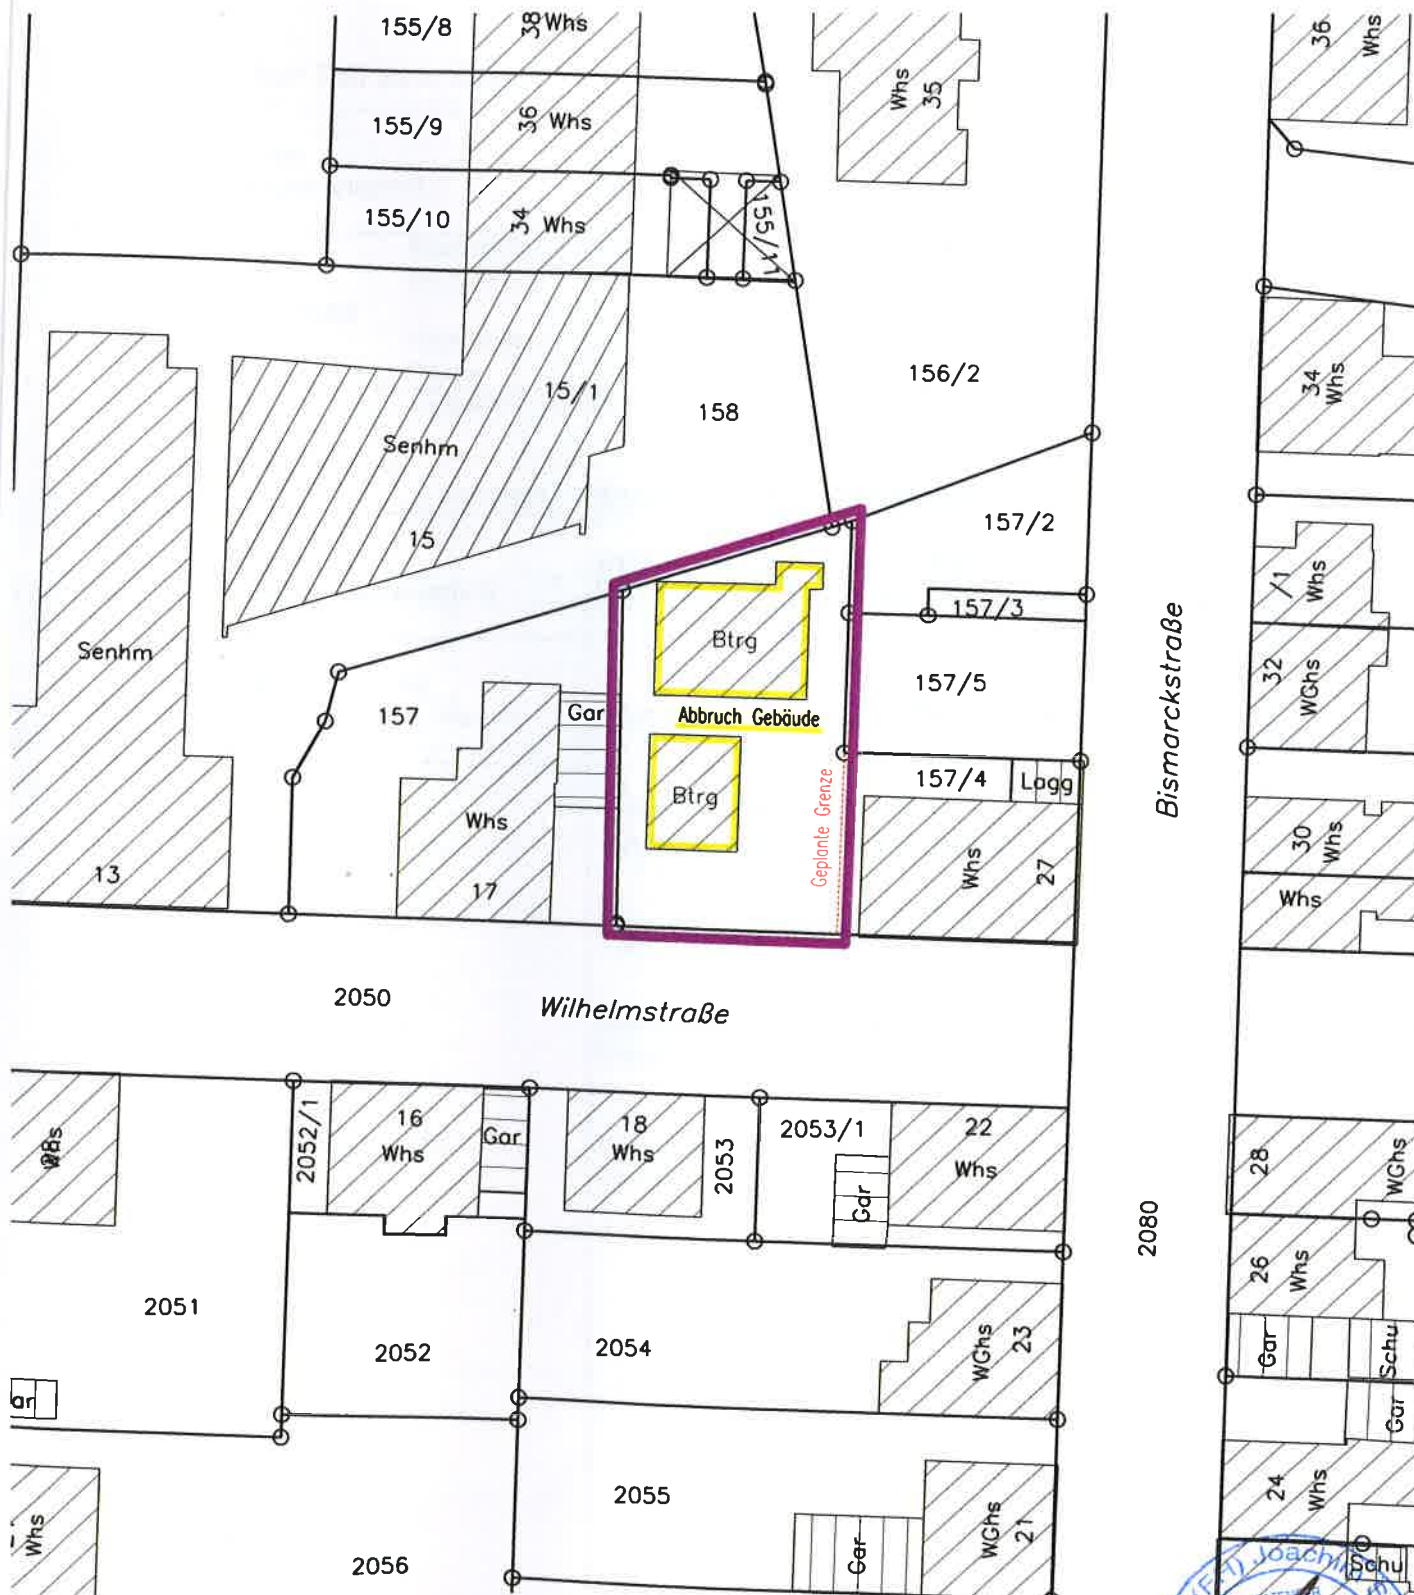

**Maßstab 1:500**  
Höhen im Neuen System  
2016-066-00



Gefertigt:  
Plochingen, 18.01.2017  
vermessungsbüro  
joachim sigmund  
Am Markt 11, 73207 Plochingen



Tel.: 07153/8396-0  
Fax.: 07153/8396-30  
mail: info@vbsigmund.de