


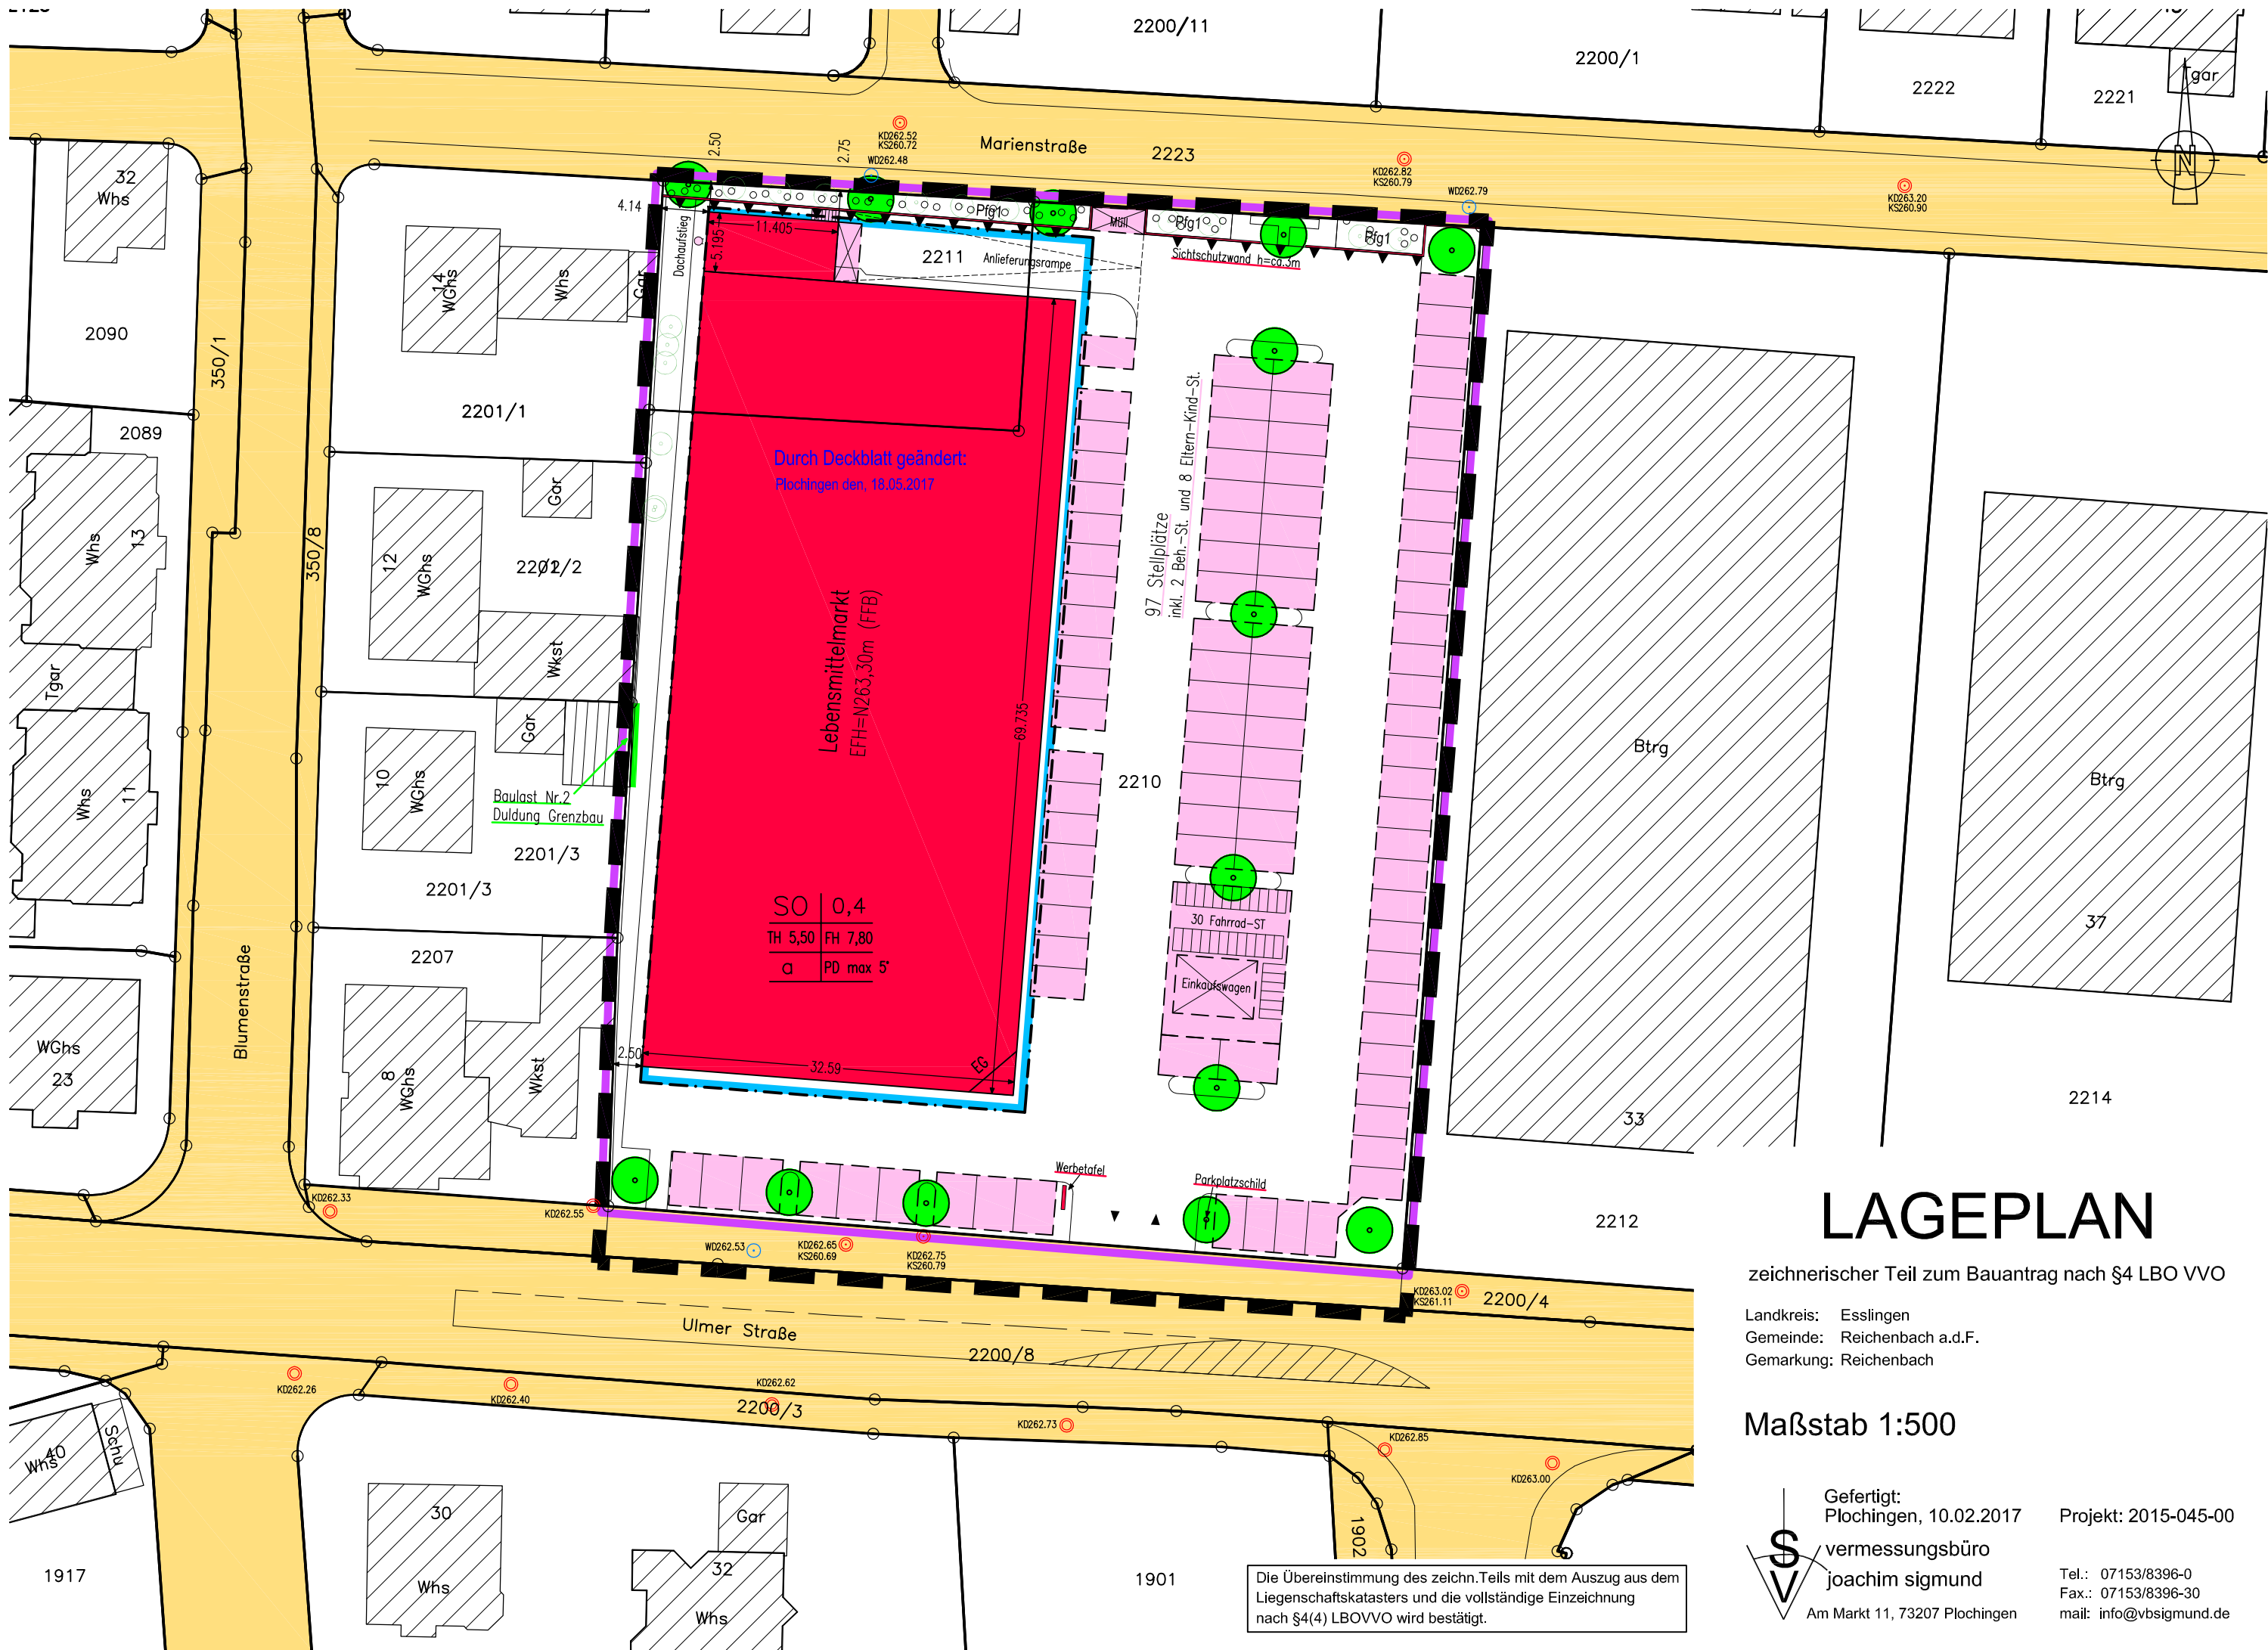

LAGEPLAN

zeichnerischer Teil zum Bauantrag nach §4 LBO VVO

Landkreis: Esslingen
Gemeinde: Reichenbach a.d.F.
Gemarkung: Reichenbach

Maßstab 1:500

Gefertigt:
Plochingen, 10.02.2017
vermessungsbüro
joachim sigmund
Am Markt 11, 73207 Plochingen

Projekt: 2015-045-00

Tel.: 07153/8396-0
Fax.: 07153/8396-30
mail: info@vbsigmund.de

Die Übereinstimmung des zeichn.Teils mit dem Auszug aus dem Liegenschaftskatasters und die vollständige Einzeichnung nach §4(4) LBOVVO wird bestätigt.