


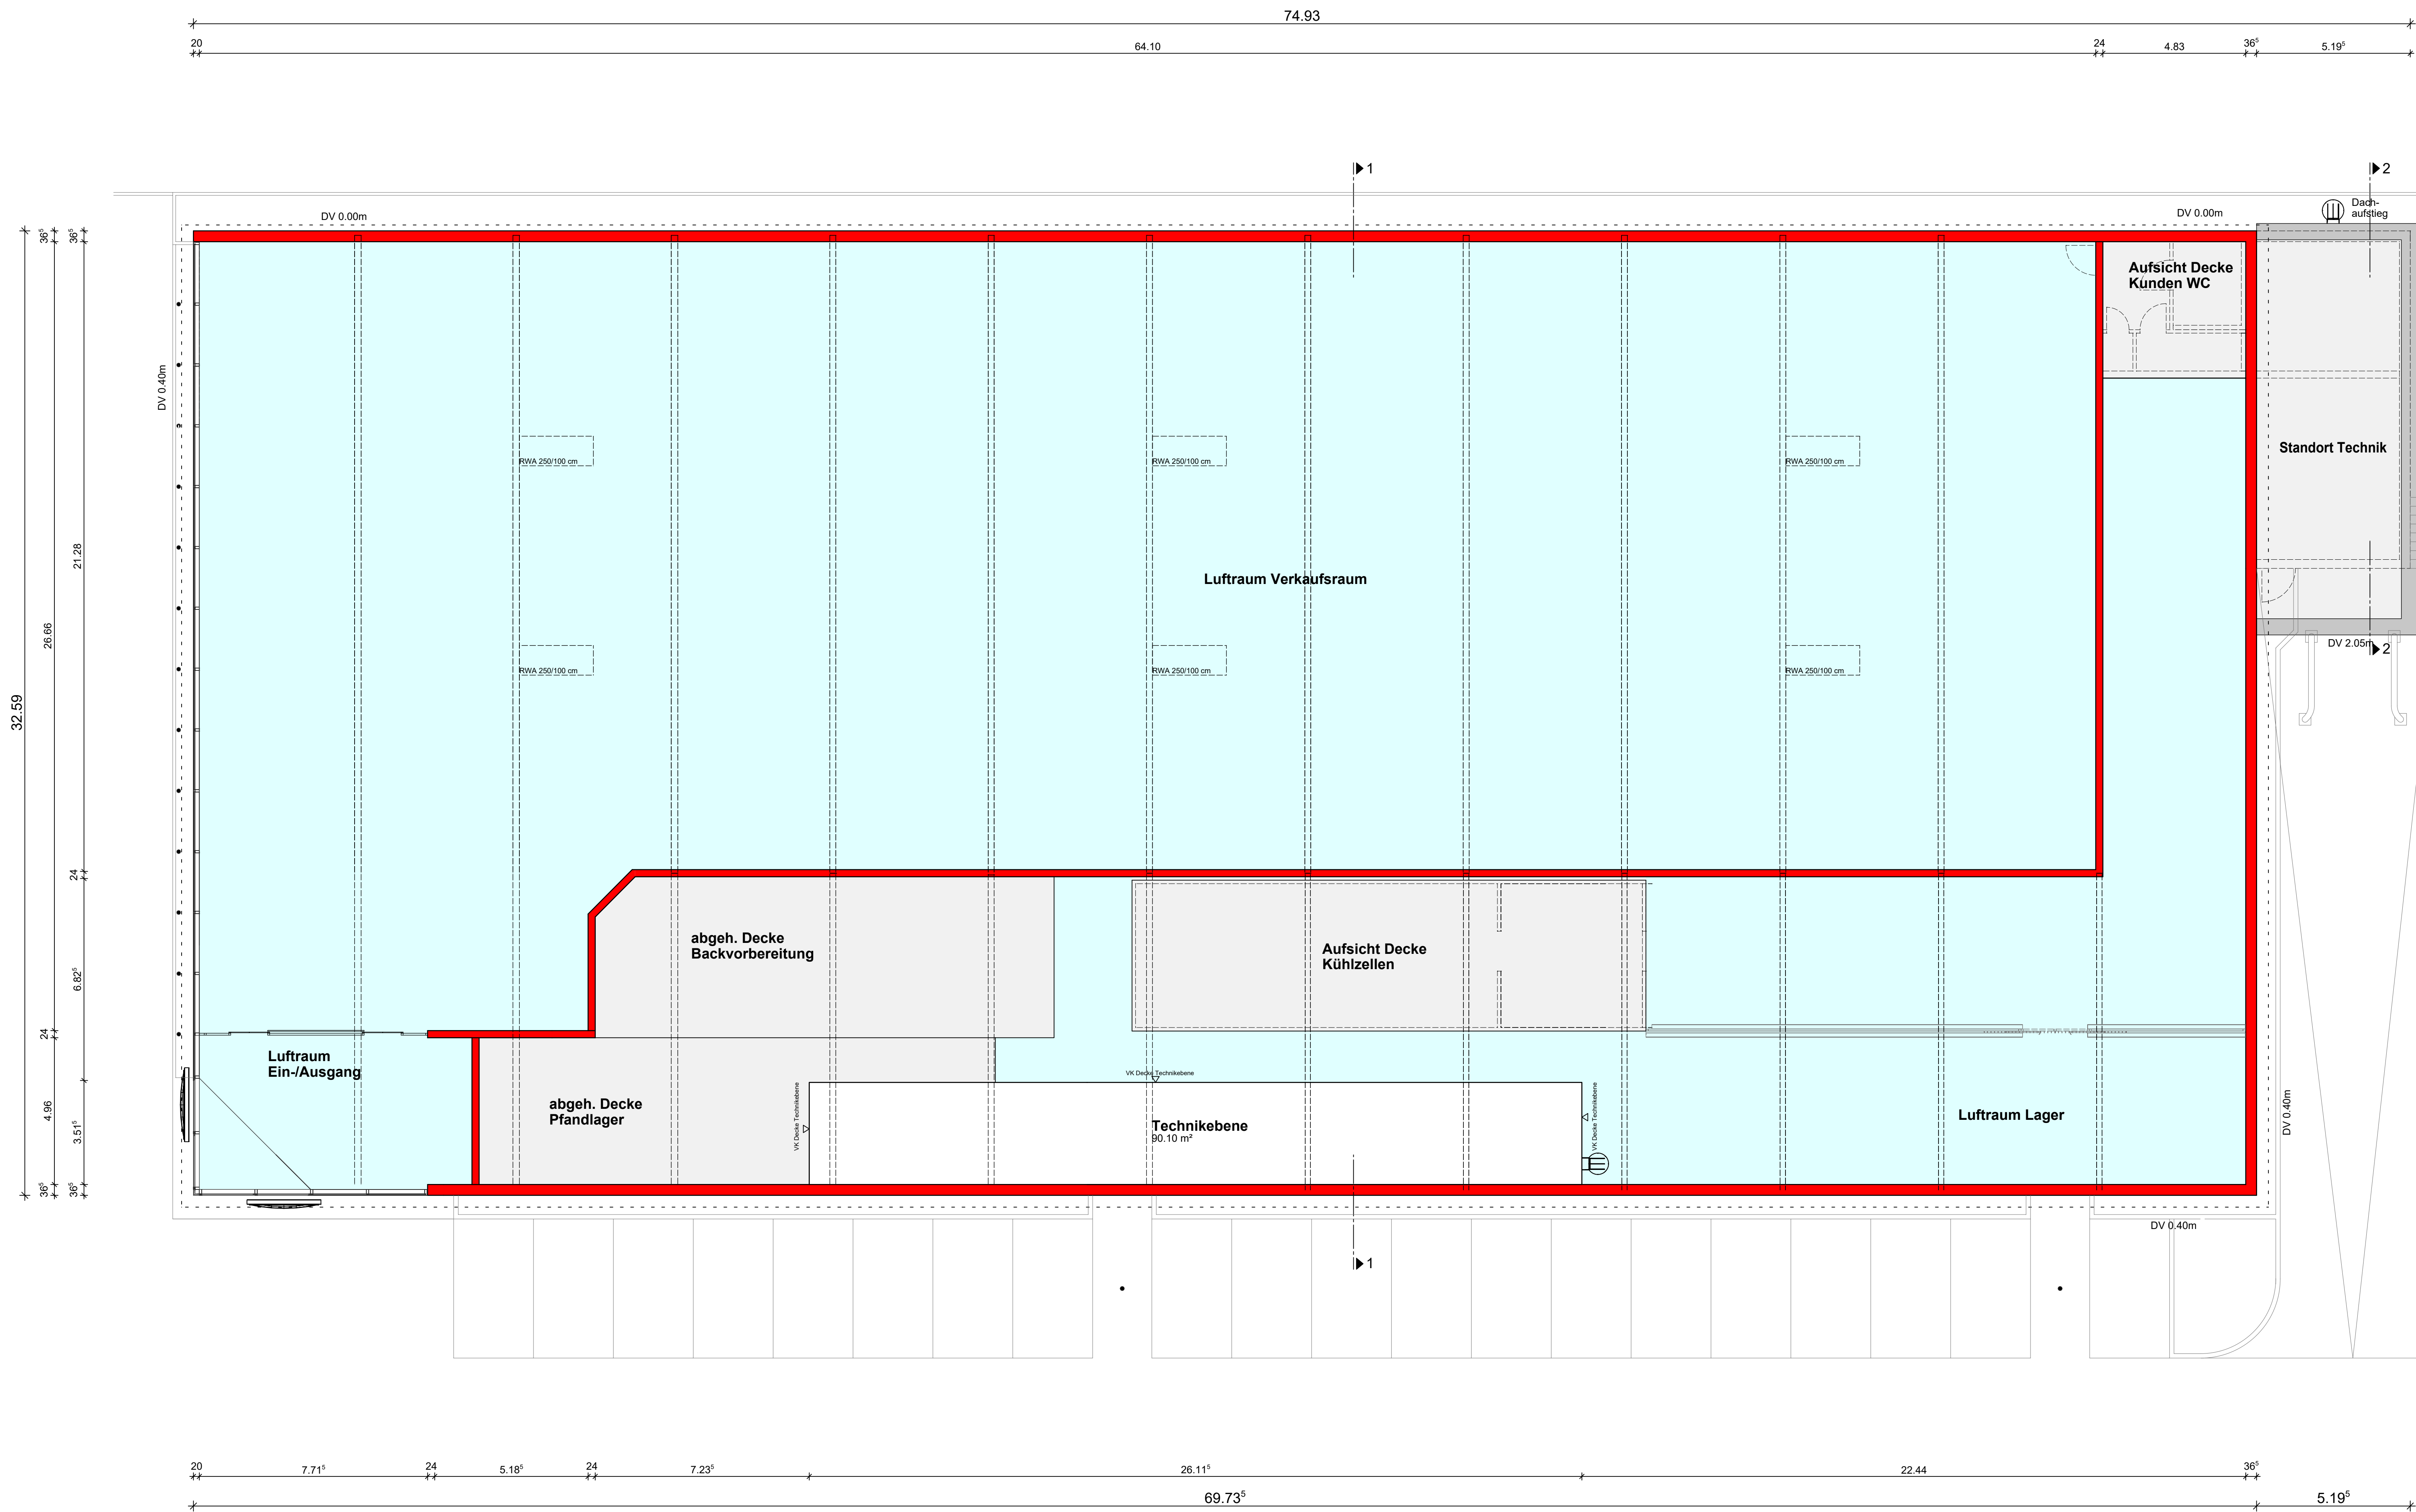

Legende:

- NA Notausgang
- T30 feuerhemmend und selbstschließende Tür
- DS selbst- und dichtschließende Tür aus nicht brennbaren Baustoffen
- RS rauchdicht und selbstschließende Tür

neu

Deckblatt zum Baugesuch vom 10.02.2017

Bauvorhaben: Neubau eines Lebensmittelmarktes Ulmer Straße 29, 73262 Reichenbach an der Fils			
Bauherr: Lidl Dienstleistung GmbH & Co. KG c/o Lidl Vertriebs-GmbH & Co. KG Hegelstraße 16, 73230 Kirchheim/Teck			
Zeichnung: Grundriss Obergeschoss		Projekt-Nr. 18/16 Maßstab: 1:100	
Bauherr: Anerkannt, 18.05.2017		Planer: Gefertigt, 18.05.2017	
Datum:	Gezeichnet: Krause/Mack	Plangröße:	Plan-Nr. 302
Dipl.-Ing. (FH) Christoph Müller Beratender Ingenieur, Ingenieurbüro für Bauwesen Wilhelmstraße 16, 72585 Riederich Tel.: 07123 / 277 42 - 00, mail@bb-cm.de			