


Landkreis: Esslingen
Gemeinde: Reichenbach
Gemarkung: Reichenbach

LAGEPLAN

zeichnerischer Teil zum Bauantrag
§4 LBO VVO

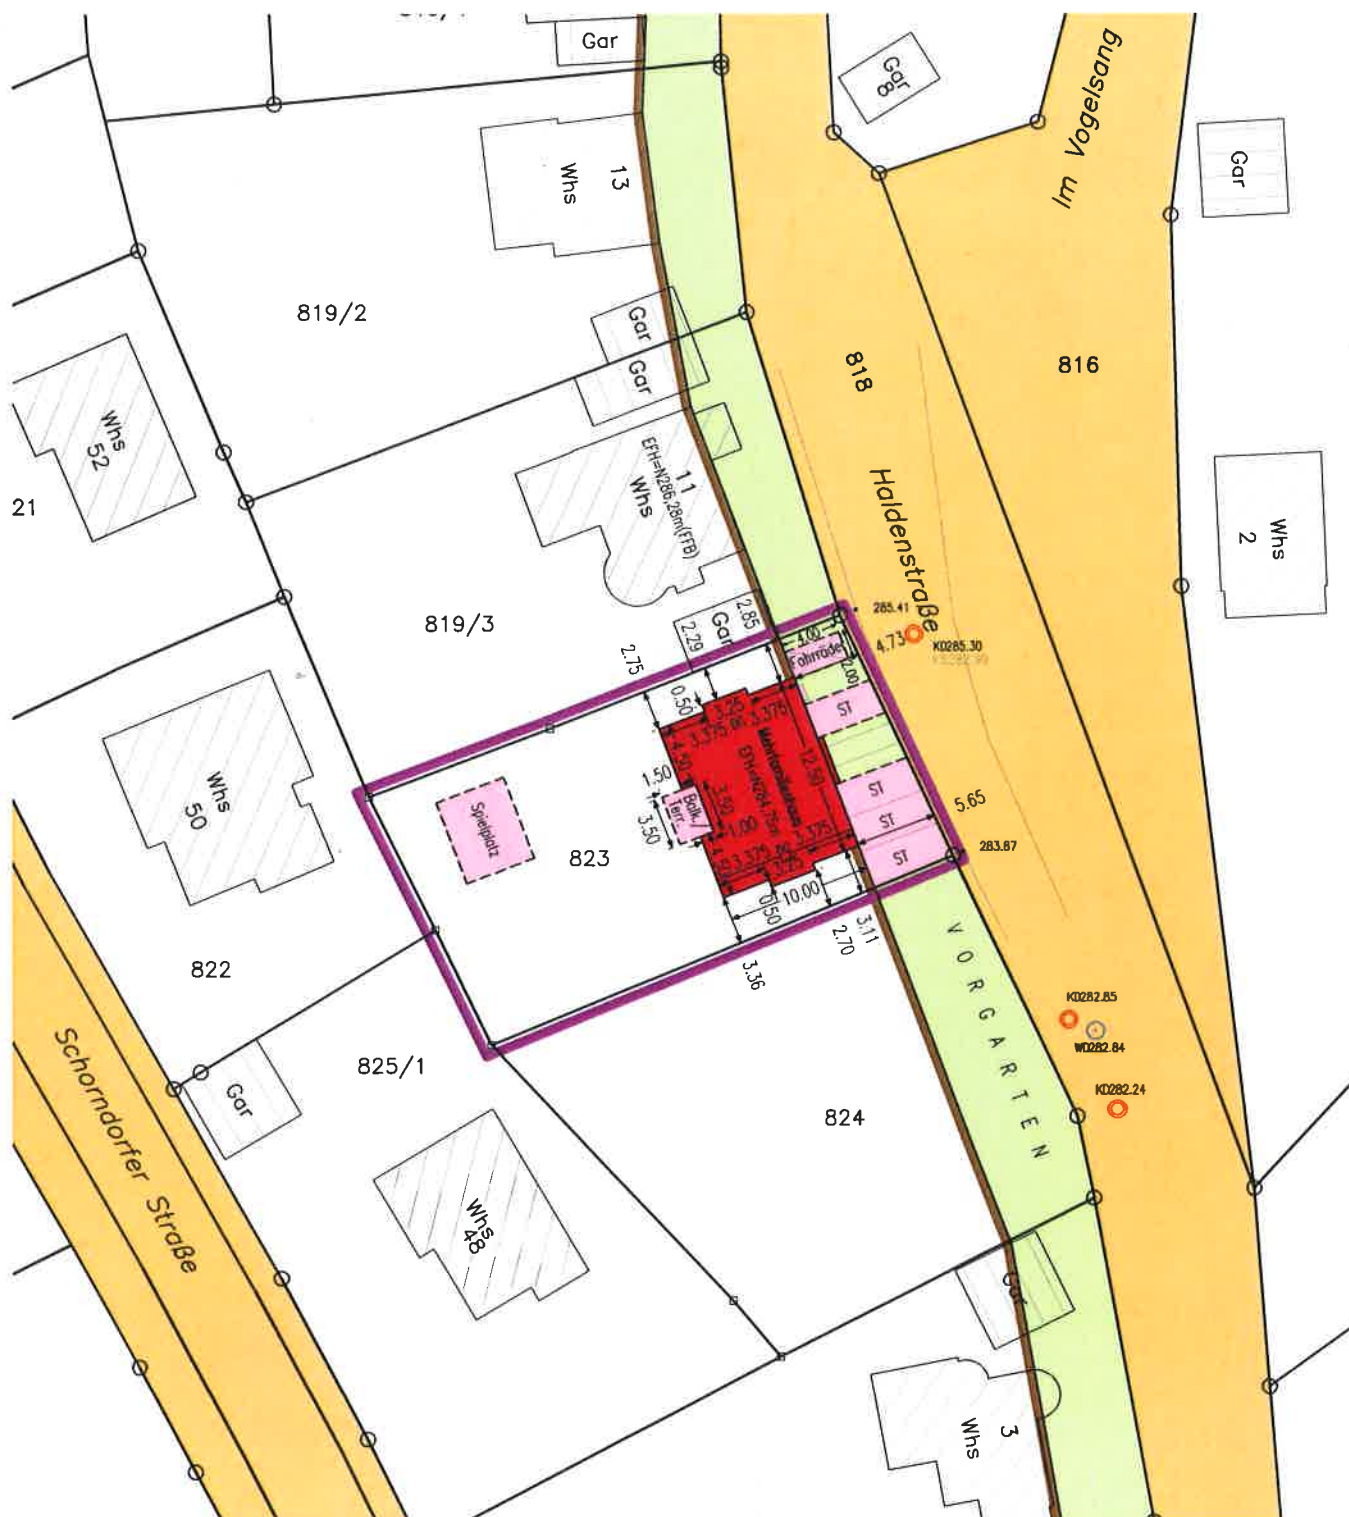

Die Übereinstimmung des zeichn. Teils mit dem Auszug aus dem
Liegenschaftskataster und die vollständige Einzeichnung
nach §4(4) LBO VVO wird bestätigt.

Maßstab 1:500
Höhen im Neuen System
2016-087-00



Gefertigt:
Plochingen, 20.03.2017

vermessungsbüro
joachim sigmund

Am Markt 11, 73207 Plochingen

Tel.: 07153/8396-0
Fax.: 07153/8396-30
mail: info@vbsigmund.de