


Flurstück: 174
Flur:
Gemarkung: Reichenbach

Gemeinde: Reichenbach an der Fils
Kreis: Esslingen
Regierungsbezirk: Stuttgart

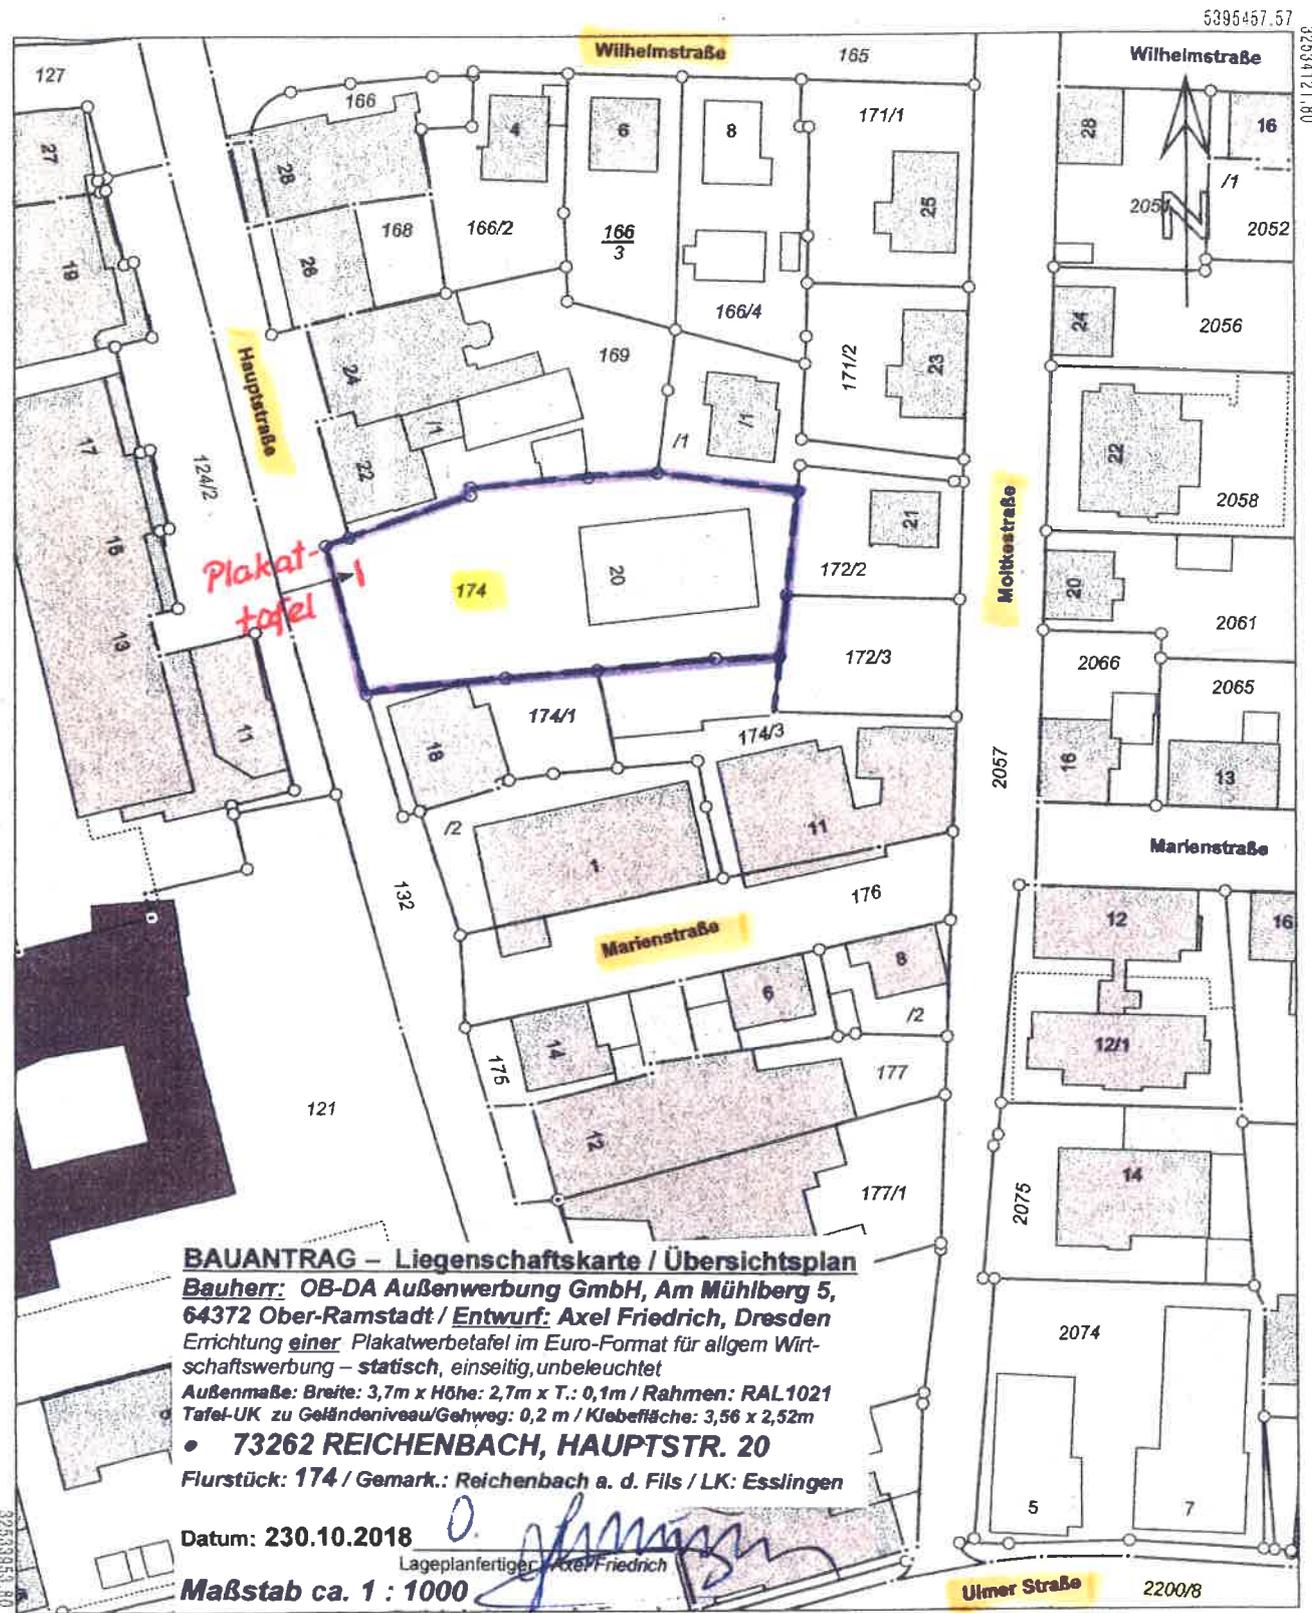

BAUANTRAG – Liegenschaftskarte / Übersichtsplan

Bauherr: OB-DA Außenwerbung GmbH, Am Mühlberg 5,
64372 Ober-Ramstadt / **Entwurf:** Axel Friedrich, Dresden
Errichtung einer Plakatwerbetafel im Euro-Format für allgem. Wirt-
schaftswerbung – statisch, einseitig, unbeleuchtet

Außenmaße: Breite: 3,7m x Höhe: 2,7m x T.: 0,1m / **Rahmen:** RAL1021
Tafel-UK zu Geländeniveau/Gehweg: 0,2 m / **Klebefläche:** 3,56 x 2,52m

• **73262 REICHENBACH, HAUPTSTR. 20**

Flurstück: 174 / **Gemark.:** Reichenbach a. d. Fils / **LK:** Esslingen

Datum: 230.10.2018

Lageplanfertiger: Axel Friedrich

Maßstab ca. 1 : 1000

5395250.57

Maßstab 1:1000



Die Basisinformationen und Basisdaten des Liegenschaftskatasters unterliegen dem Verwendungs-
schutz nach § 52 Abs. 3 und 4 des Vermessungsgesetzes vom 1. Juli 2004 (GBl. S. 469, 509).
Zuletzt geändert durch Gesetz vom 30. November 2010 (GBl. S. 989). Sie dürfen vom Empfänger
nicht weiterverbreitet und nicht für andere Zwecke verwendet werden, zu dem sie übermittelt worden sind. Eine Verwendung für
andere Zwecke ist nur zulässig, wenn die Vermessungsbehörde eingewilligt hat.

Agentur-Inh.: Axel Friedrich
Stephanienplatz 2 01307 Dresden