Landkreis: Esslingen
Gemeinde: Reichenbach
Gemarkung: Reichenbach

LAGEPLAN

zeichnerischer Teil zum Bauantrag
§4 LBO VVO

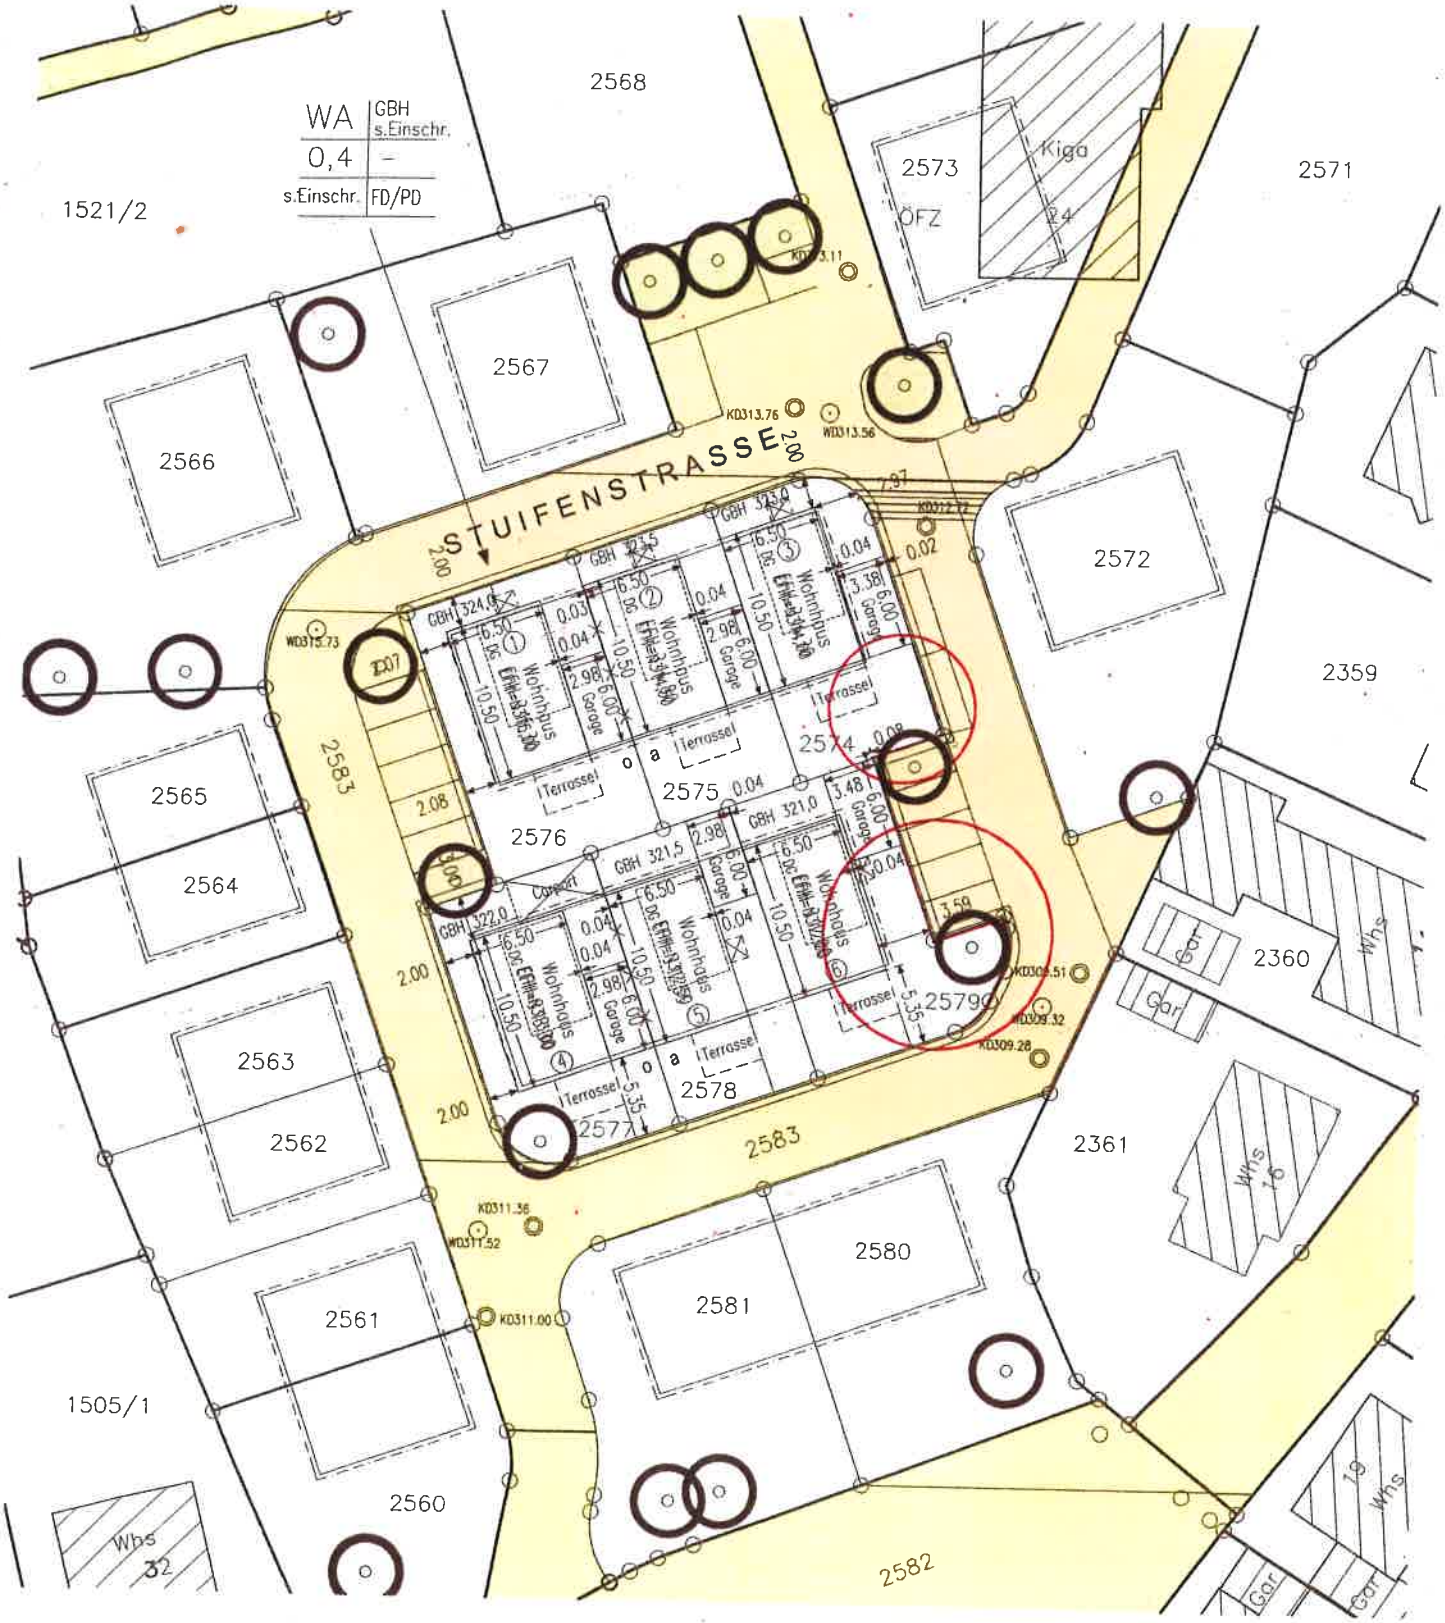

17.12.2018 mt

M 1/500

Maßstab 1:500

Höhen im Neuen System
2015-076-00