
LAGEPLAN

Stadt: Reichenbach an der Fils
Gemarkung u. Flur: Reichenbach
Landkreis: Esslingen

Maßstab 1 : 500

Zeichn. Teil zum Baustrag (§ 4 LBO VO)
Vorh. Vermarkungsabgänge sind nicht dargestellt

1. Deckblatt zum Lageplan v. 20.11.2018

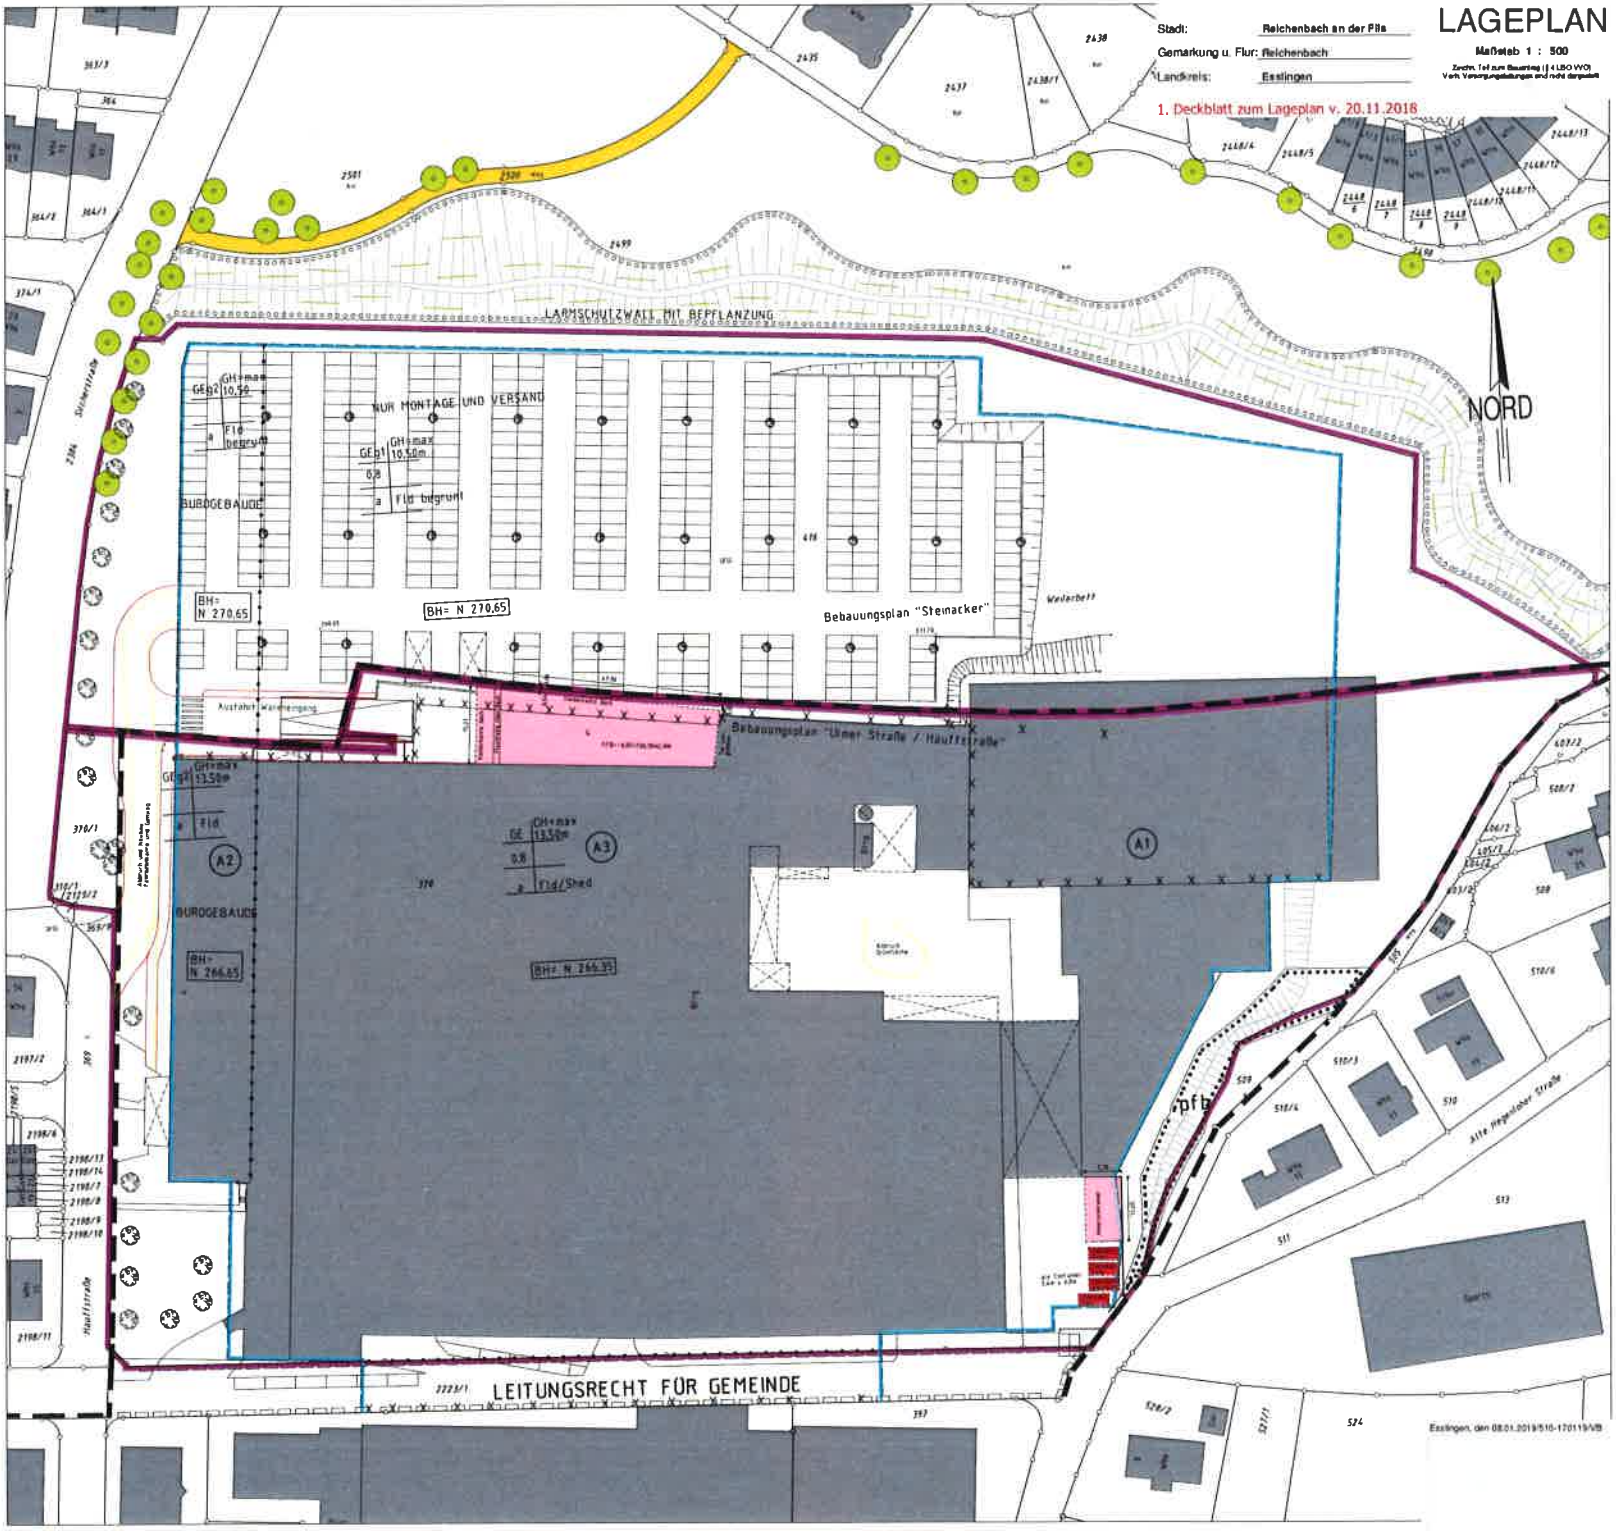

Esslingen, den 08.01.2019/510-170119/VB