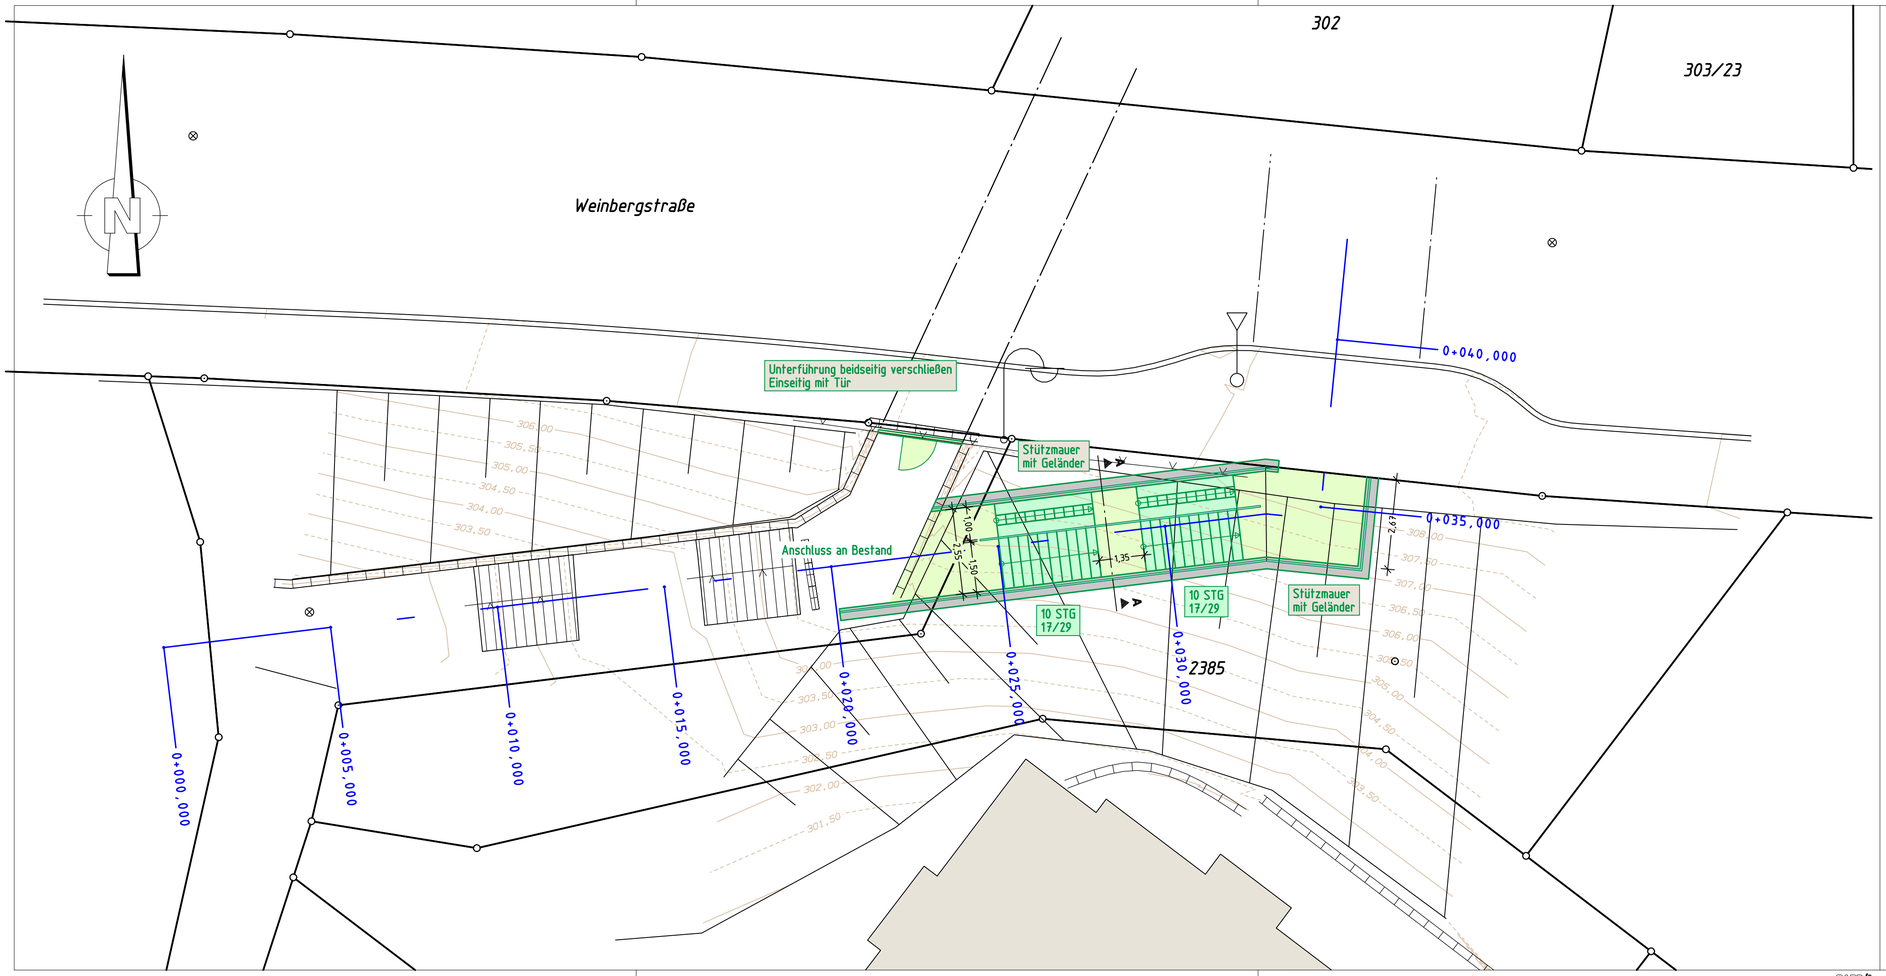

Gemeinde Reichenbach an der Fils

Auftraggeber	REICHENBACH AN DER FILS	Gemeinde Reichenbach /Fils Hauptstraße 7 73258 Reichenbach an der Fils
Planung	VTG STRAUB VERMESSUNG | TIEFBAU | GEOLOGIE INGENIEURGESELLSCHAFT MBH	VTG Straub Ingenieurges. mbH Hermann-Schwarz-Str. 8 73072 Donzdorf Tel. (07162) 910 13-0, Fax -23

Nr.	Art der Änderung	Datum	Name

Kreis	Göppingen
Gemeinde	Reichenbach /Fils
Gemarkung	Reichenbach /Fils

Unterlage
Plan **1.1**

Unterführung Weinbergstraße

Variantenuntersuchung 08/2013

Variante 2: Außentreppe

Lageplan

	Datum	Zeichen
bearbeitet	26.08.2013	Gänzle
geprüft		
Projekt	13-013/ Rei Fils Weinbergstr Unterführung/ Entwurf LP Treppe Weiberstr.PLT	

Maßstab: 1: 100

Gefertigt: Donzdorf, den 27.08.2013

VTG Ingenieurgesellschaft Straub mbH

Genehmigt: Göppingen, den

Landratsamt Göppingen

Aufgestellt: Reichenbach /Fils, den

Die Bauherrschaft

Gesehen:

CARD/1