Vermessungsverwaltung Baden-Württemberg

Landratsamt Esslingen
Vermessungsbehörde
Röntgenstraße 16 - 18
73730 Esslingen am Neckar

Auszug aus dem Liegenschaftskataster

Liegenschaftskarte s/w 1:1000

Stand vom: 23.05.2019

Flurstück:	1317	Gemeinde:	Reichenbach an der Fils
Flur:		Kreis:	Esslingen
Gemarkung:	Reichenbach	Regierungsbezirk:	Stuttgart

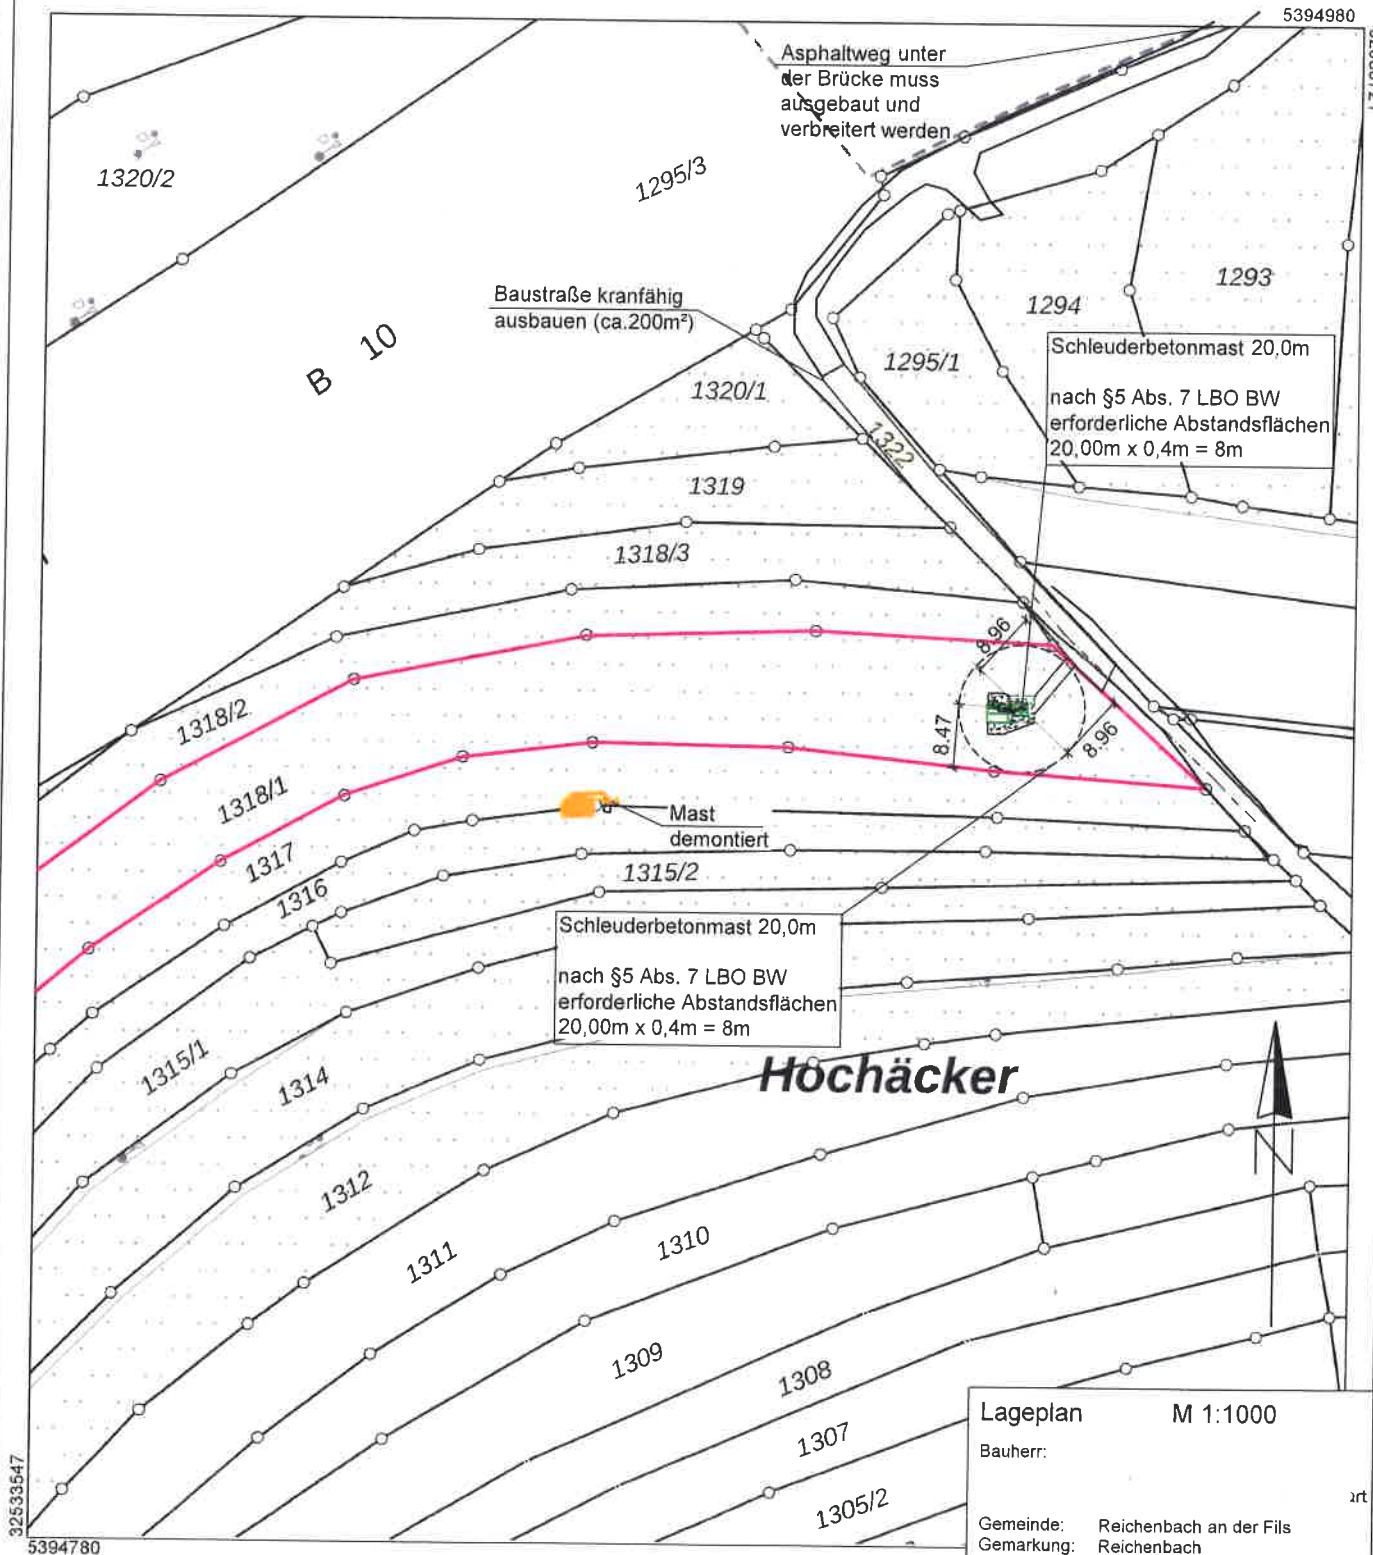

Maßstab 1:1000 10 20 30 Meter

Lageplan M 1:1000

Bauherr:

Gemeinde: Reichenbach an der Fils
Gemarkung: Reichenbach
Flurstück-Nr.: 1318/1

iwb WINTERHALDER
Bautechnisches Büro
In der Ziegelwiesen 2
78048 VS-Villingen

DIN A4

Bauherr:
Ort:
Datum: im September 2019

Planfertiger: iwb / Bautechnisches Büro
Ort: Villingen - Schwenningen
Datum: 16.09.2019