Kreis Esslingen
Gemeinde Reichenbach / Fils
Gemarkung Reichenbach

Lageplan

Zeichnerischer Teil zum Bauantrag (§4 LBOVVO)

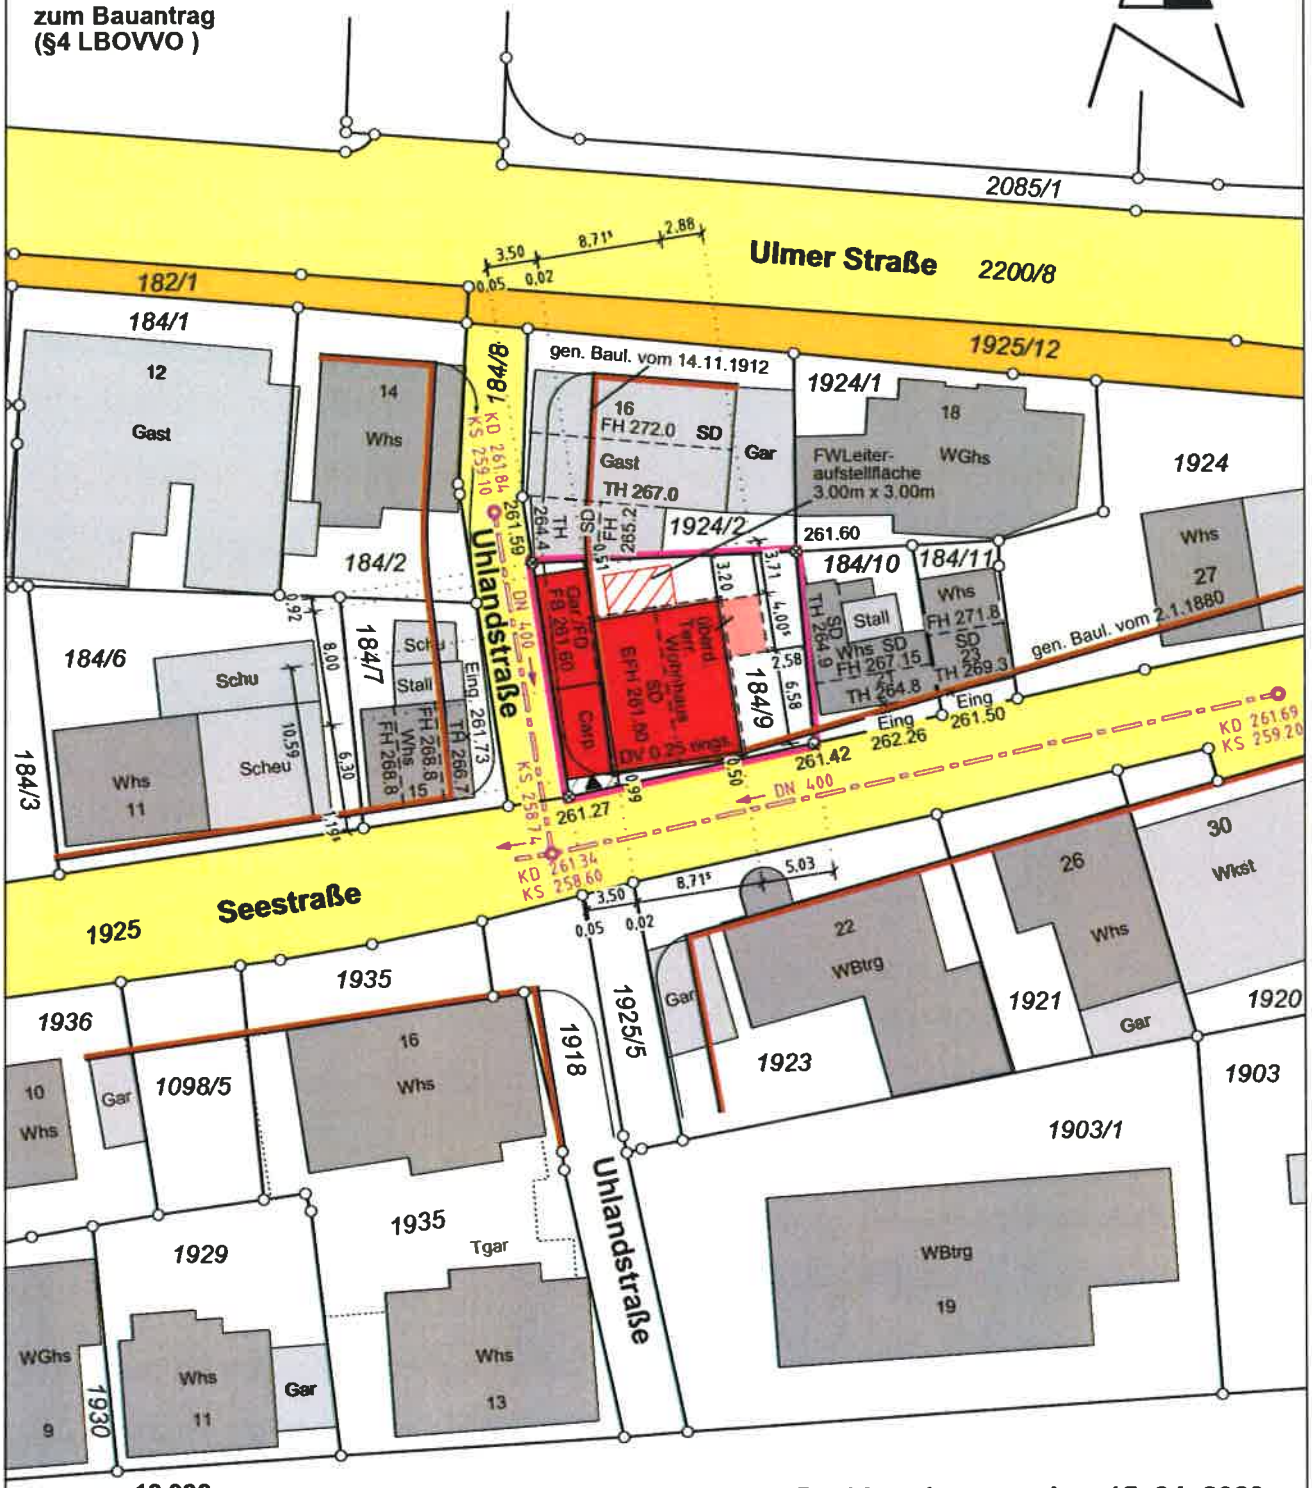

Maßstab 1:500

HÖHEN im NEUEN System

Unterirdische Leitungen und Versorgungsanlagen sind nicht dargestellt

Rechberghausen, den 15. 04. 2020
Vermessungsbüro

MAYER & JAHN

Lorcher Str. 47, 73098 Rechberghausen
Tel.: 07161 / 52647 Fax: 07161 / 51937
E-Mail: info@mayer-jahn.de
www.mayer-jahn.de