Landkreis: **Esslingen**
Gemeinde: **Reichenbach an der Fils**
Gemarkung: **Reichenbach**

LAGEPLAN

zeichnerischer Teil zum Bauantrag gemäß §4 LBOVVO

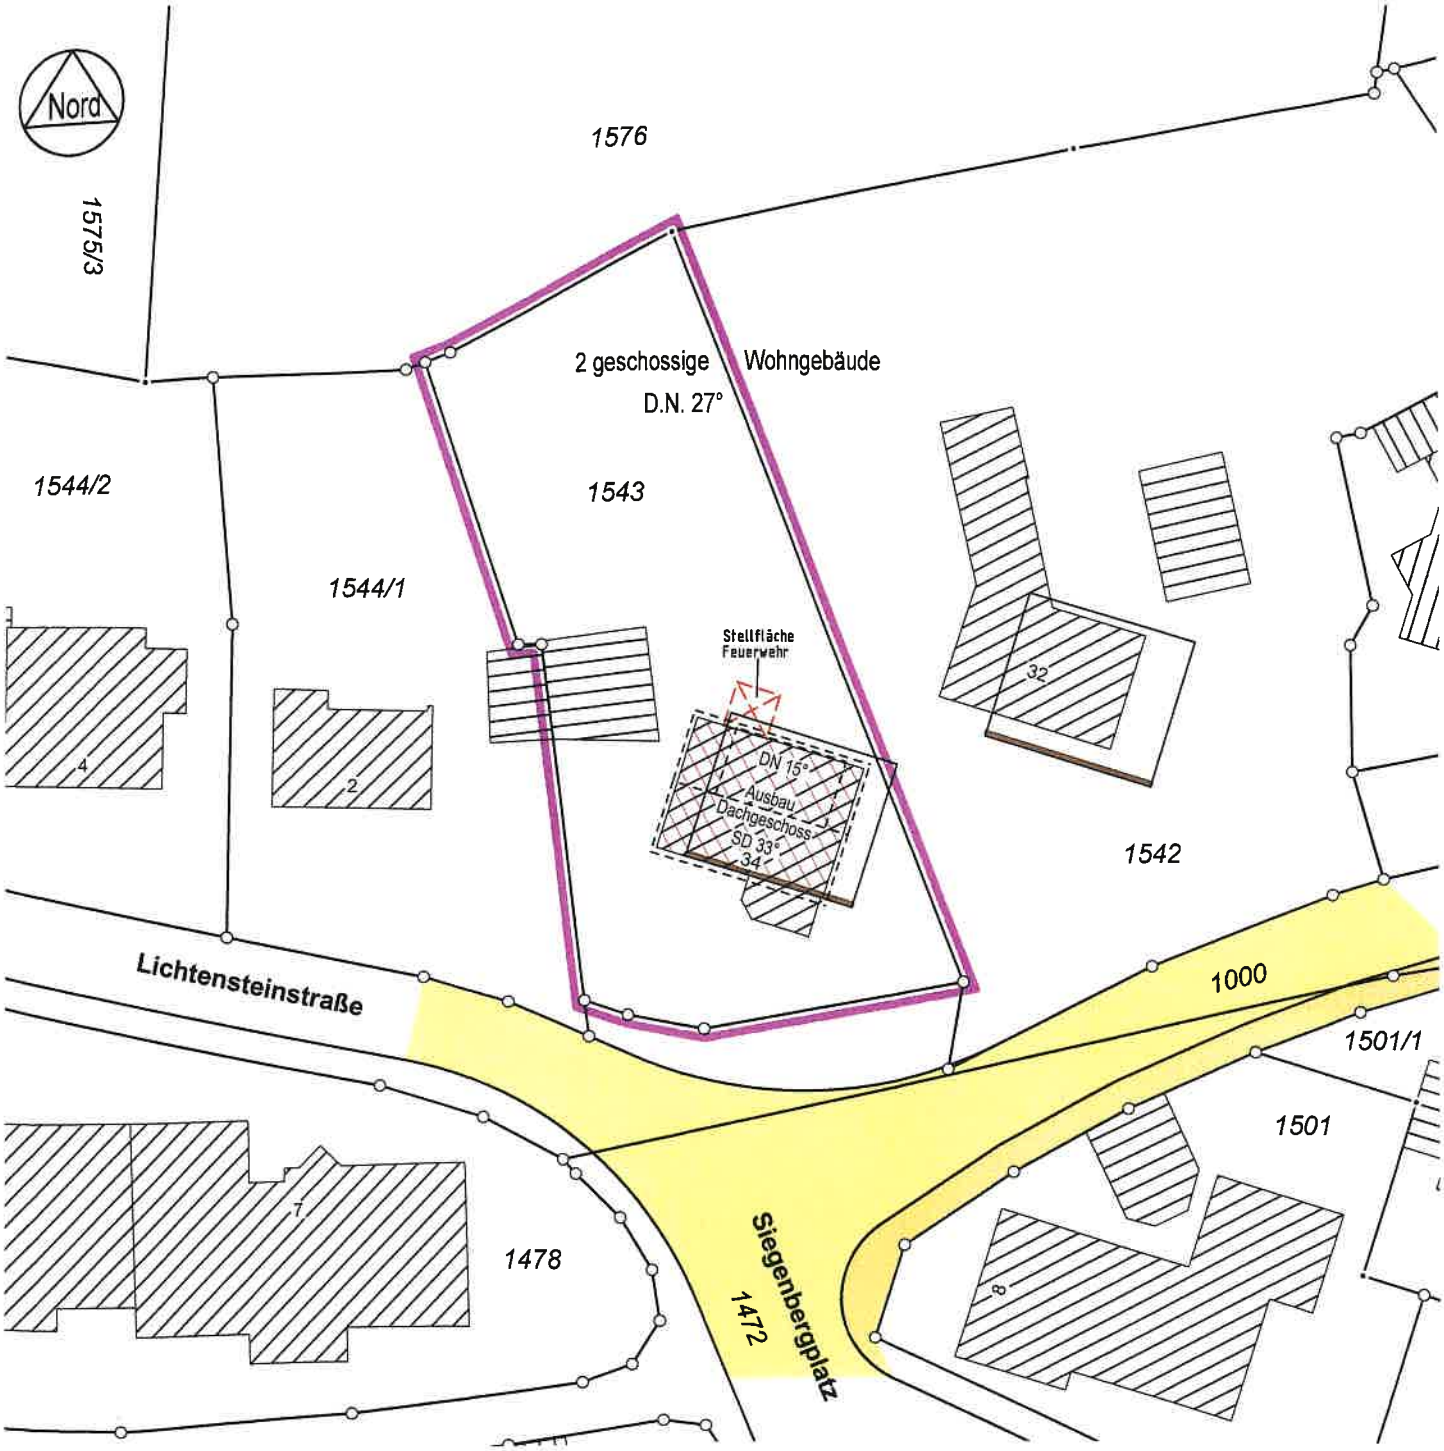

Maßstab 1:500

10 0 10 20 Meter

Leitungen im Baugrundstück sind nicht dargestellt. Eingeklammerte Höhenangaben wurden **örtlich** ermittelt und beziehen sich auf NN-Höhen.

Projektbezeichnung: 2021024

Nürtingen, 03.02.2021

MELBER & METZGER
VERMESSUNG · PLANUNG · GEOINFORMATION
Schlesierstraße 84 • 72622 Nürtingen
FON +49 (0) 7022 503 38-0 • FAX -50
ingenieure@melber-metzger.de
Ehemals Ingenieurbüro Kuhn