Landkreis: **Esslingen**
Gemeinde: Reichenbach an der Filz
Gemarkung: Reichenbach

LAGEPLAN

zeichnerischer Teil zum Bauantrag gemäß §4 LBOVVO

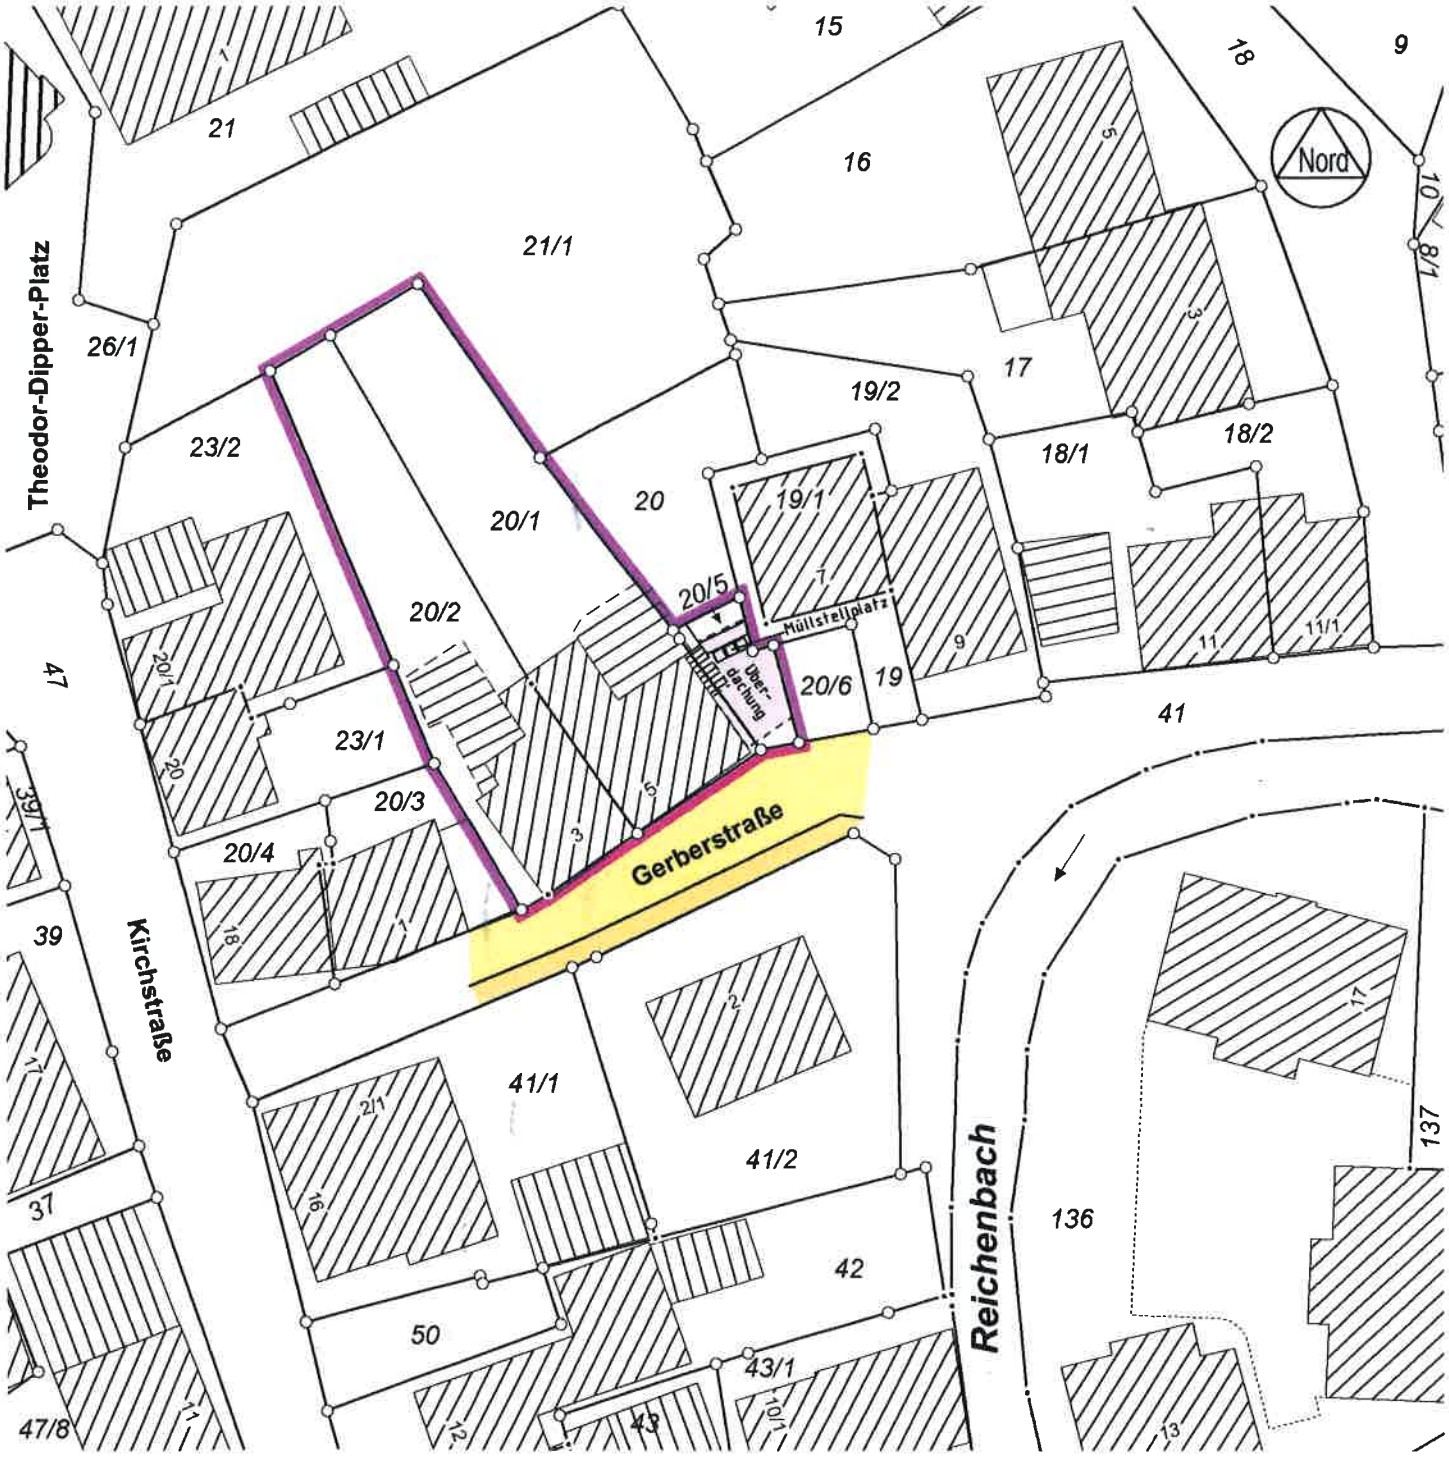

Maßstab 1:500

10 0 10 20 Meter

Leitungen im Baugrundstück sind nicht dargestellt.
Eingeklammerte Höhenangaben wurden **örtlich** ermittelt und beziehen sich auf NN-Höhen.

Projektbezeichnung: 2021155-003

Nürtingen, 19.08.2021

MELBER & METZGER
VERMESSUNG · PLANUNG · GEOINFORMATION
Schiesierstraße 84 • 72622 Nürtingen
FON +49 (0) 7022 503 38-0 • FAX -50
ingenieure@melber-metzger.de
Ehemals Ingenieurbüro Kuhn