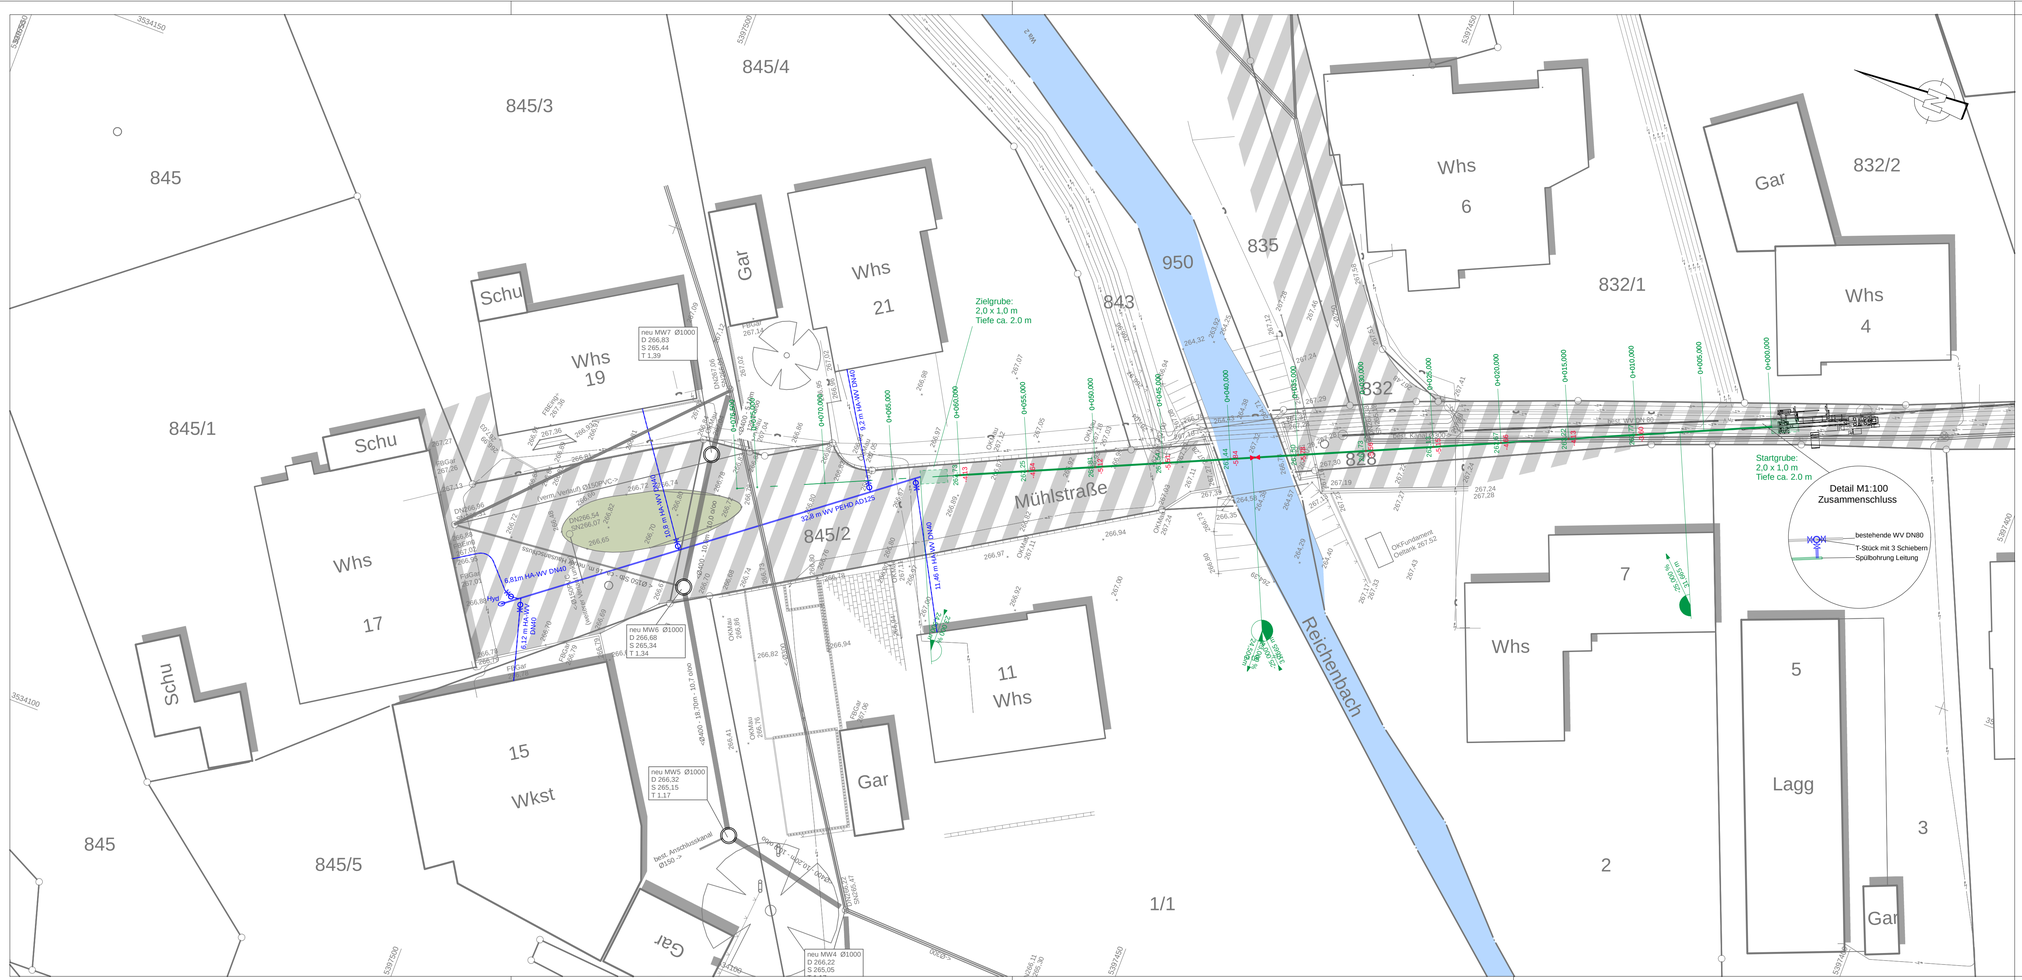


Gemeinde Reichenbach/ Fils

Bauherr		Gemeinde Reichenbach/Fils Hauptstraße 7 73262 Reichenbach/Fils Tel. (07153) 5005-0
Planfertigung	VTG STRAUB VERMESSUNG | TIEFBAU | GEOLOGIE INGENIEURGESELLSCHAFT MBH	VTG Straub Ingenieurges. mbH Hermann-Schwarz-Str. 8 73072 Donzdorf Tel. (07162) 910 13-0, Fax -23

Nr.	Art der Änderung	Datum	Name

Kreis	Esslingen
Gemeinde	Reichenbach/Fils
Gemarkung	Reichenbach/Fils

Plan 1

Reichenbach/ Fils
Neuverlegung WV Mühlstraße
Entwurfsplanung 03-2022

Lageplan Tiefbau

	Datum	Name
bearb	14.01.22	Fa
geprüft		

Maßstab: 1 : 200

Gefertigt:
Donzdorf, den 09.03.2022

VTG Straub Ingenieurges. mbH
Hermann-Schwarz-Str. 8
73072 Donzdorf

i.A. P. Faßbender

Anerkannt:
Reichenbach/Fils, den

Genehmigt:

19-259/ REI Fils BGrund 2010/ ENT-ERN-WV-Mühlstraße-P1-LP 03-2022.PLT

Dieser Plan ist urheberrechtlich geschützt. Bei Weiterverwendung -auch auszugsweise- ist die VTG Straub Ingenieurges. mbH als Urheberin auf dem Plan zu vermerken.