Vermessungsverwaltung Baden-Württemberg

Landratsamt Esslingen
Vermessungsbehörde
Pulverwiesen 11
73728 Esslingen

Auszug aus dem Liegenschaftskataster

Liegenschaftskarte 1 : 500

Erstellt am 08.04.2008

Flurstück: 1095/15
Flur:
Gemarkung: Reichenbach

Gemeinde: Reichenbach a.d.F.
Kreis: Esslingen a.N
Regierungsbezirk: Stuttgart

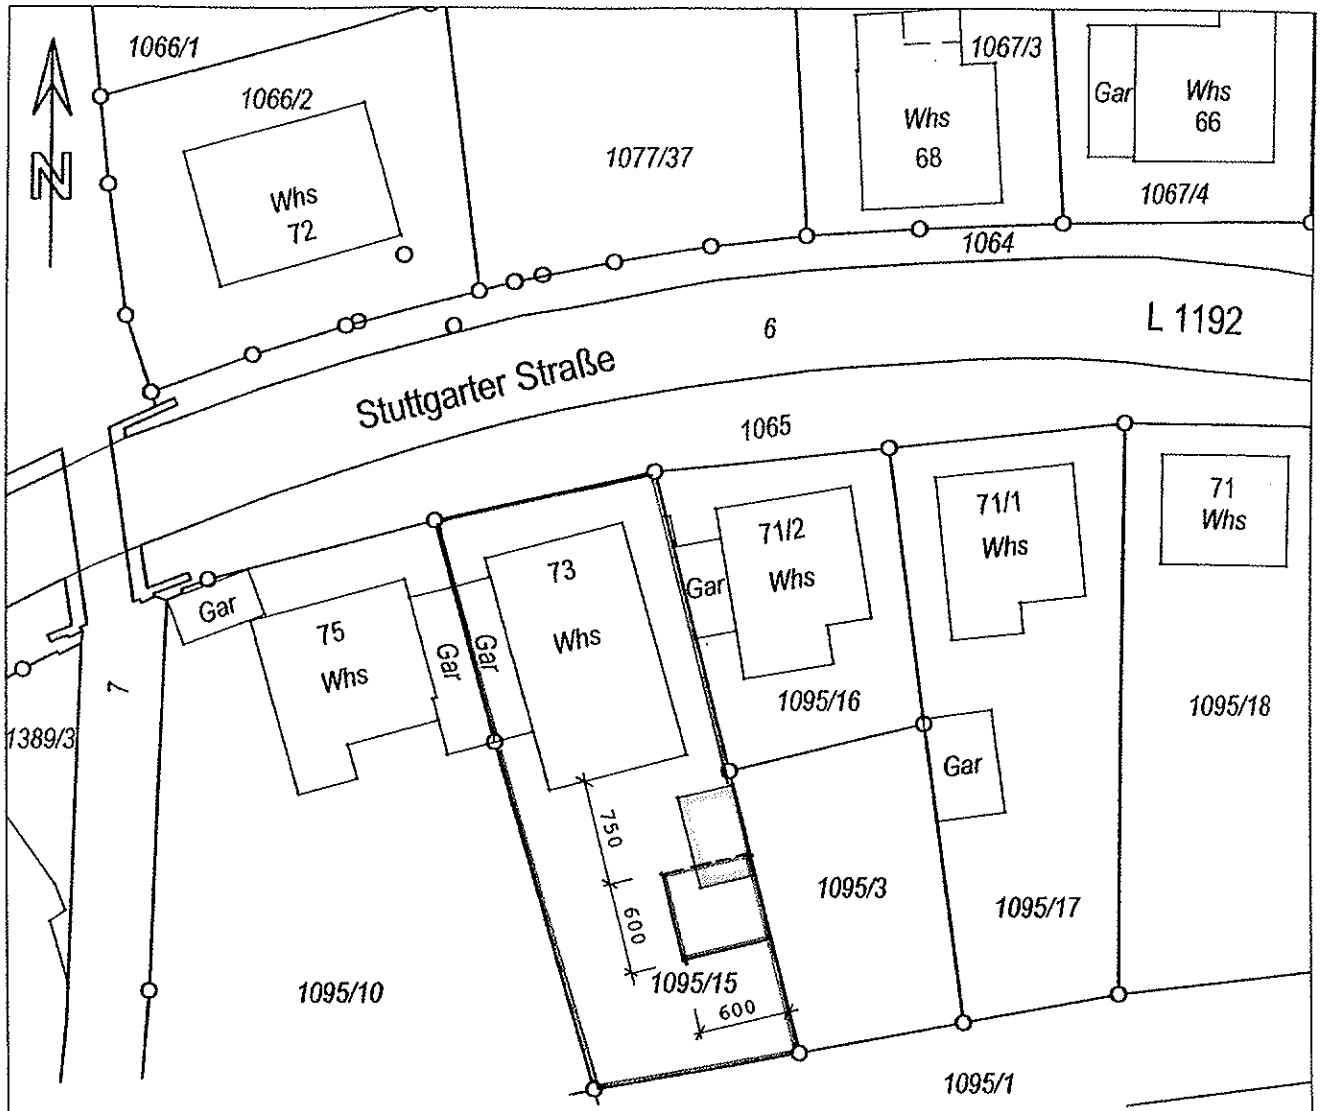

Lageplanskizze

Maßstab 1 : 500

Baugesuch

Abriss einer Garage
Neubau einer Doppelgarage
Stuttgarter Straße 73, 73 262 Reichenbach

Peter Haug freier Architekt
73 666 Baltmannsweiler
Seestraße 13
Baltmannsweiler, 31.05.08

Bauherren:

Robert Gress
Stuttgarter Straße 73, 73 262 Reichenbach

Nach § 14 Abs. 5 des Vermessungsgesetzes vom 1. Juli 2004 (GBl. S. 469, 509) dürfen die Basisinformationen und Basisdaten des Liegenschaftskatasters vom Empfänger nur für den Zweck verwendet werden, zu dem sie ihm übermittelt worden sind. Eine Verwendung für andere Zwecke ist nur zulässig, wenn die Vermessungsbehörde eingewilligt hat.

Maßstab 1:500 0 5 10 15 Meter