


Kreis : Esslingen
 Gemeinde : Reichenbach an der Filz
 Gemarkung : Reichenbach

LAGEPLAN

- zeichnerischer Teil zum Bauantrag -
 (§ 4 LBOWO)

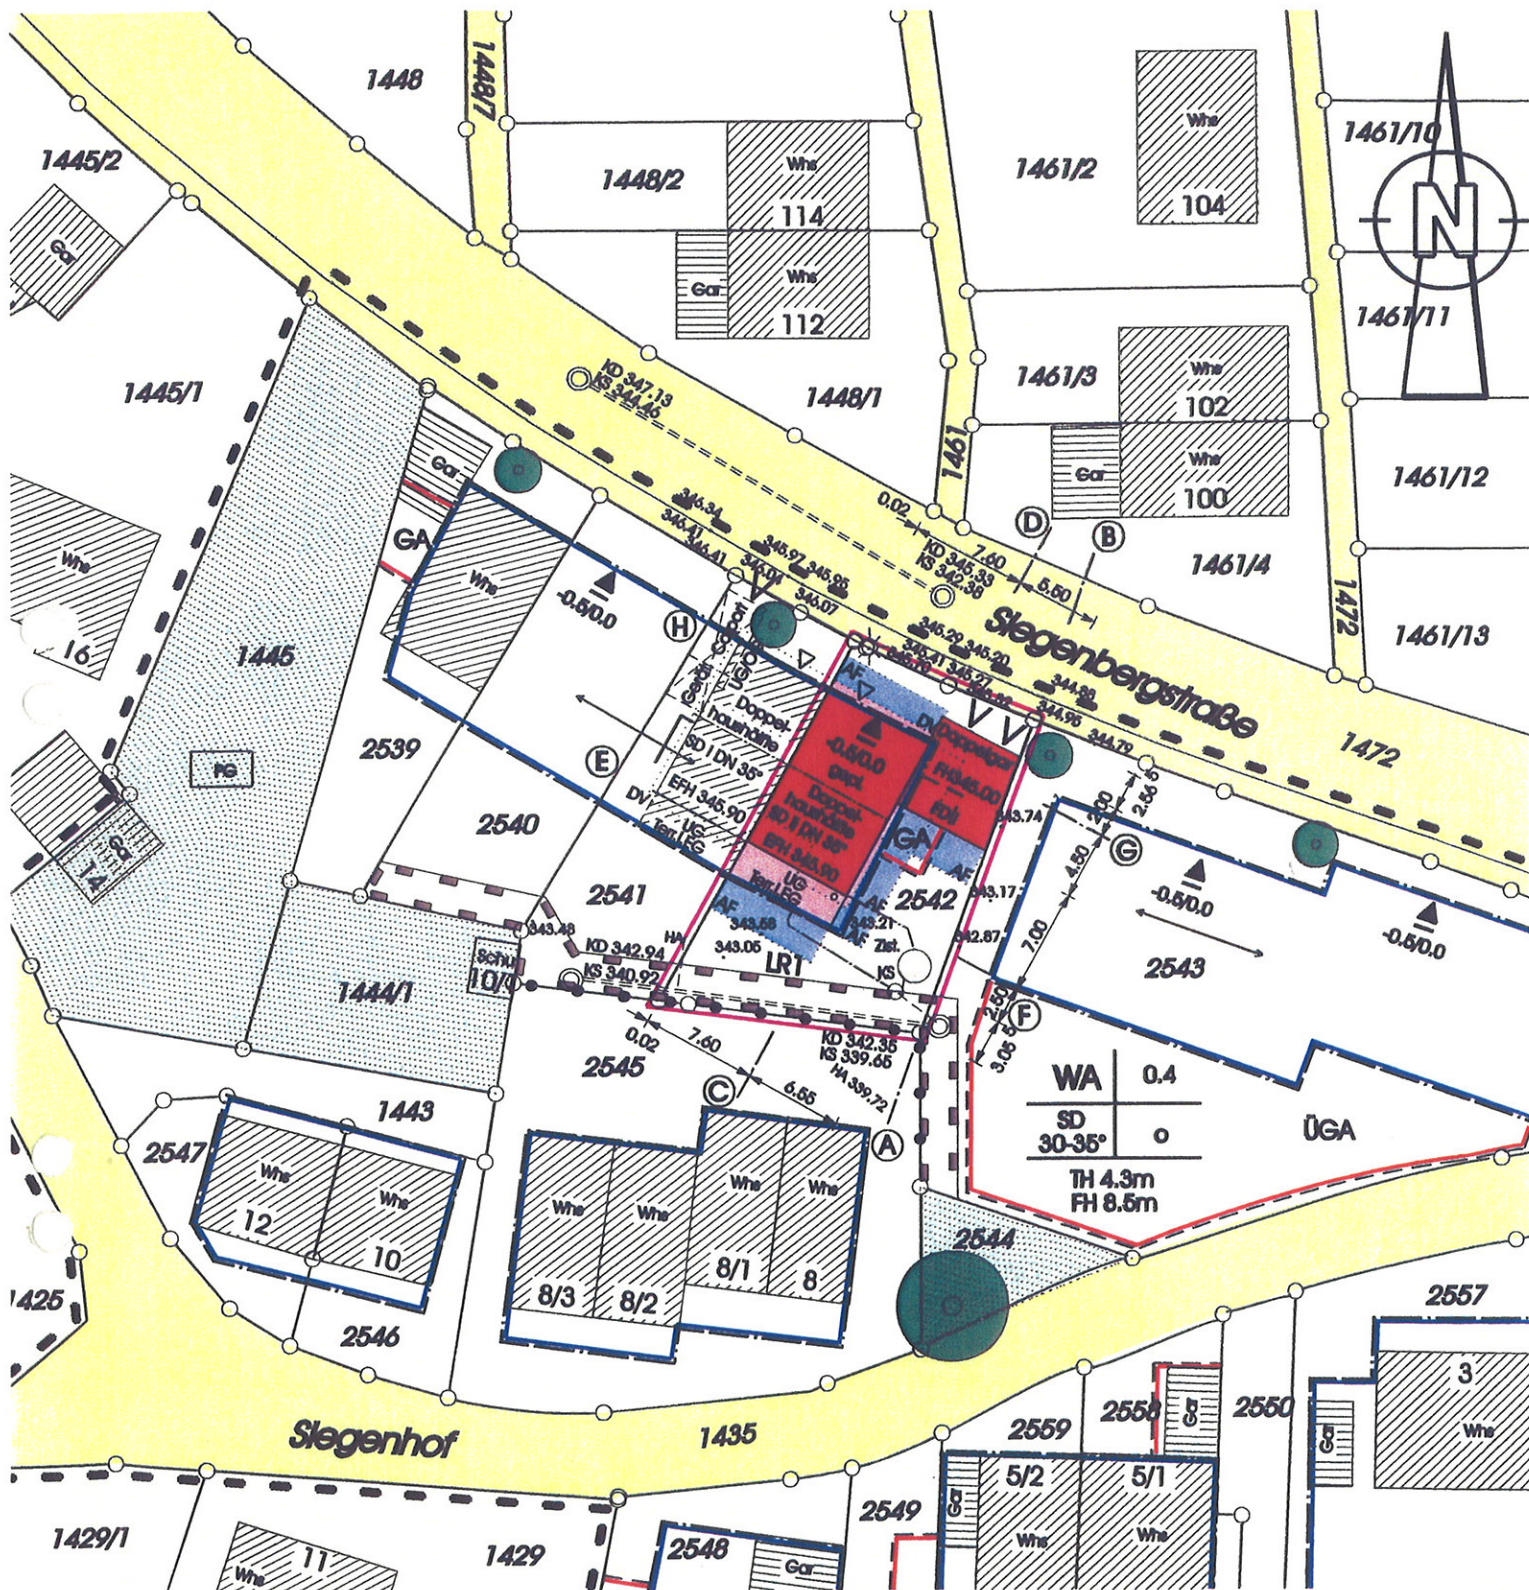

Maßstab 1 : 500

Es ergeben sich für alle Abstandflächen die Mindestabstandflächen von 2.50m, da alle Wandhöhen kleiner als 6.25m sind

Alle Höhenangaben im alten/neuen Höhensystem ü. NN.
 Die Übereinstimmung mit dem Liegenschaftskataster und die Einzelzeichnungen nach § 4 Abs.2 bis 5 LBOWO werden bestätigt.
 Es kann keine Gewähr dafür übernommen werden, daß das dargestellte Baugelände frei von unterirdischen Leitungen und Bauwerken ist.

Murhardt, den 7.3.2008



Gartenstraße 106, 71540 Murhardt
 Tel: (0 71 92) 900 661 / Fax 900 353