Profil 06

Abflussquerschnitt HQ100:
bisher: 9,6m²
neu: 9,7m²

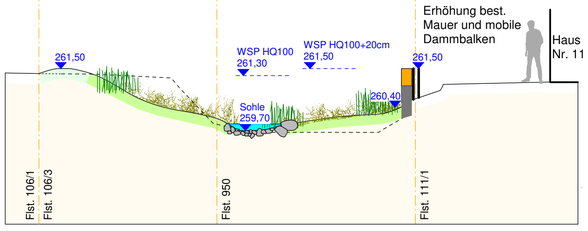

Profil 05

Abflussquerschnitt HQ100:
bisher: 7,9m²
neu: 8,7m²

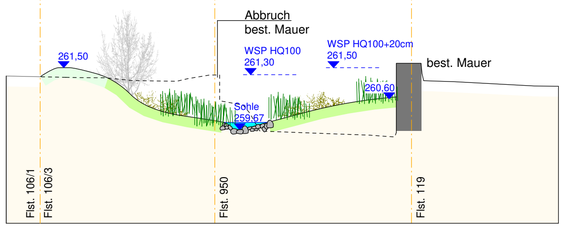

Profil 04

Abflussquerschnitt HQ100:
bisher: 7,4m²
neu: 9,7m²

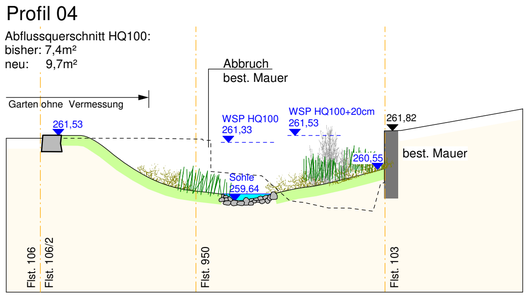

Profil 03

Abflussquerschnitt HQ100:
bisher: 8,6m²
neu: 9,0m²

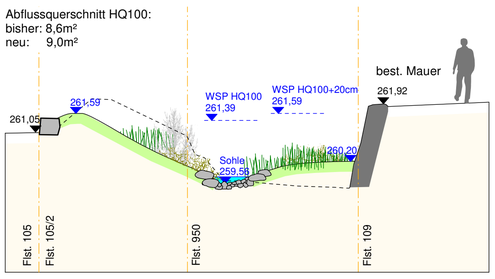

Profil 02

Abflussquerschnitt HQ100:
bisher: 10,2m²
neu: 10,2m²

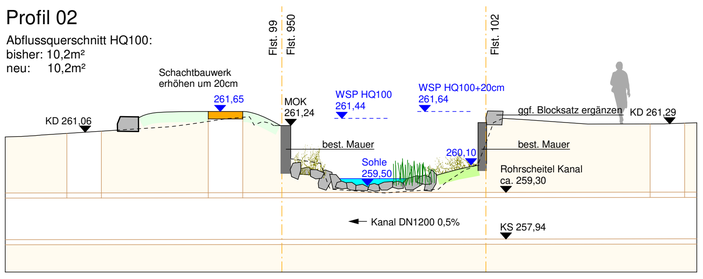

Profil 01

Abflussquerschnitt HQ100:
bisher: 6,1m²
neu: 7,1m²

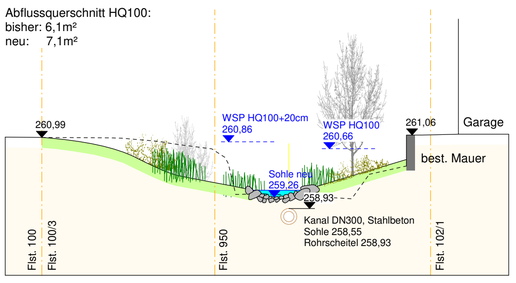

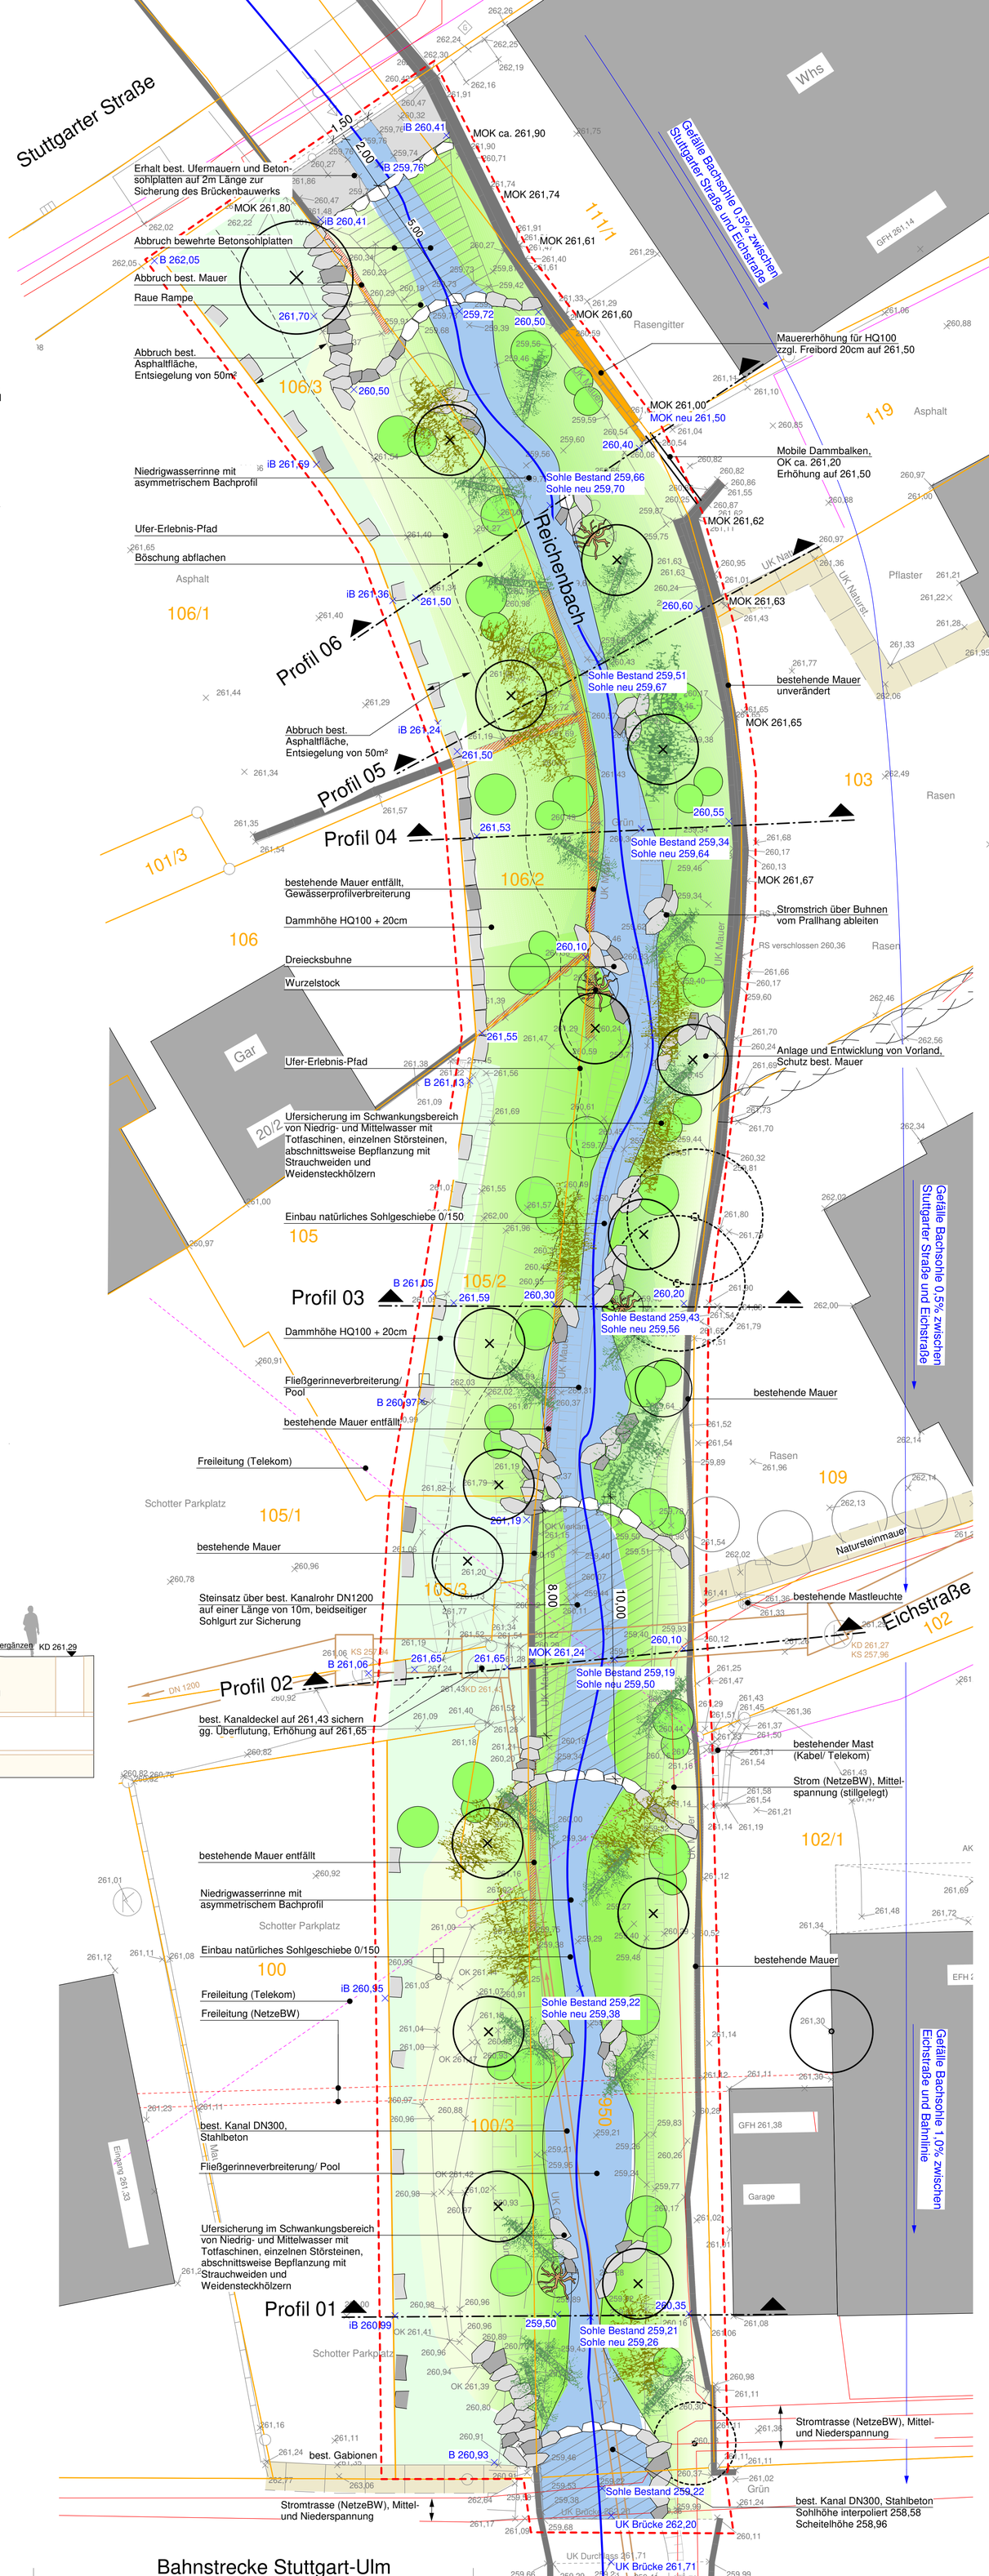

Zeichenerklärung

Planung

- Rasen/ Wiese
- Böschung mit Ansaat (Ufersaum)
- Mauer erhöhen
- Mauer entfällt
- Wasserbausteine, Dimensionierung nach hydraulischer Berechnung
- Raue Rampe/ Steinsatz
- Totfaschine
- Strauchweide
- Einzelbaum, Erle
- Baum entfällt
- Steckhölzer
- Höhe 279,20
- Stromstrich
- Bearbeitungsbereich

Bestand

- Kataster
- Gebäude
- Mauer
- Gabione, Natursteinmauer
- Baum
- Strauch
- Höhe 261,30

HQ100-Angaben für die Profile 4-6 sind entnommen aus der Berechnung des IB Wald+Corbe, Stand März 2023. Für die Profile 1-3 wurden die Höhen interpoliert auf Basis der Lageplandarstellung Wald+Corbe, wo es in diesen Bereichen bei Zugrundelegung der Bestandshöhen nicht zu Ausuferungen kommt.

Nachrichtlich übernommen:

- Strom/ Freileitung, nach Auskunft Netze BW vom 15.04.2019, digitalisiert
- Kabel/ Freileitung, nach Auskunft Telekom vom 15.04.2019, digitalisiert
- Kanal, nach Auskunft Gemeinde Reichenbach vom 03.05.2019, Grundlage vom 20.12.2004, digitalisiert
- Wasser, nach Auskunft Gemeinde Reichenbach vom 03.05.2019, nicht im Bearbeitungsbereich
- Gas, nach Auskunft Netze BW vom 15.04.2019, nicht im Bearbeitungsbereich

Vor Baubeginn sind von der ausführenden Firma aktuelle Bestandsunterlagen der Leitungsträger einzuholen.

Renaturierung Reichenbach südlich der Stuttgarter Straße in Reichenbach an der Fils

Entwurfsplanung

02. August 2023

N

0 1 2 3 4 5m

Originalmaßstab M 1:100

Bauvorhaben	Renaturierung Reichenbach südlich der Stuttgarter Straße in Reichenbach an der Fils
Bauherr	Gemeinde Reichenbach Ortsbauamt Hauptstraße 7, 73262 Reichenbach Tel. 07153 - 50 05 18 Fax 07153 - 95 70 21 16
Planungsphase	Entwurfsplanung
Plandarstellung	Lageplan
Datum 02.08.2023	2019_11/2023.08.02ak Entwurfsplanung Reichenbach südlich Stuttgarter Straße
Maßstab	M 1:100
Auftragnehmer	Fischer + Partner Büro für Freiraumplanung und Landschaftsarchitektur Albstraße 31 73262 Reichenbach/Fils Tel. 07153 - 618929 Fax 618933

Bahnstrecke Stuttgart-Ulm