


Landkreis: Esslingen
 Gemeinde: Reichenbach a.d.F.
 Ortsgemarkung: Reichenbach

LAGEPLAN

zeichnerischer Teil zum Bauantrag
 §4 LBO VVO

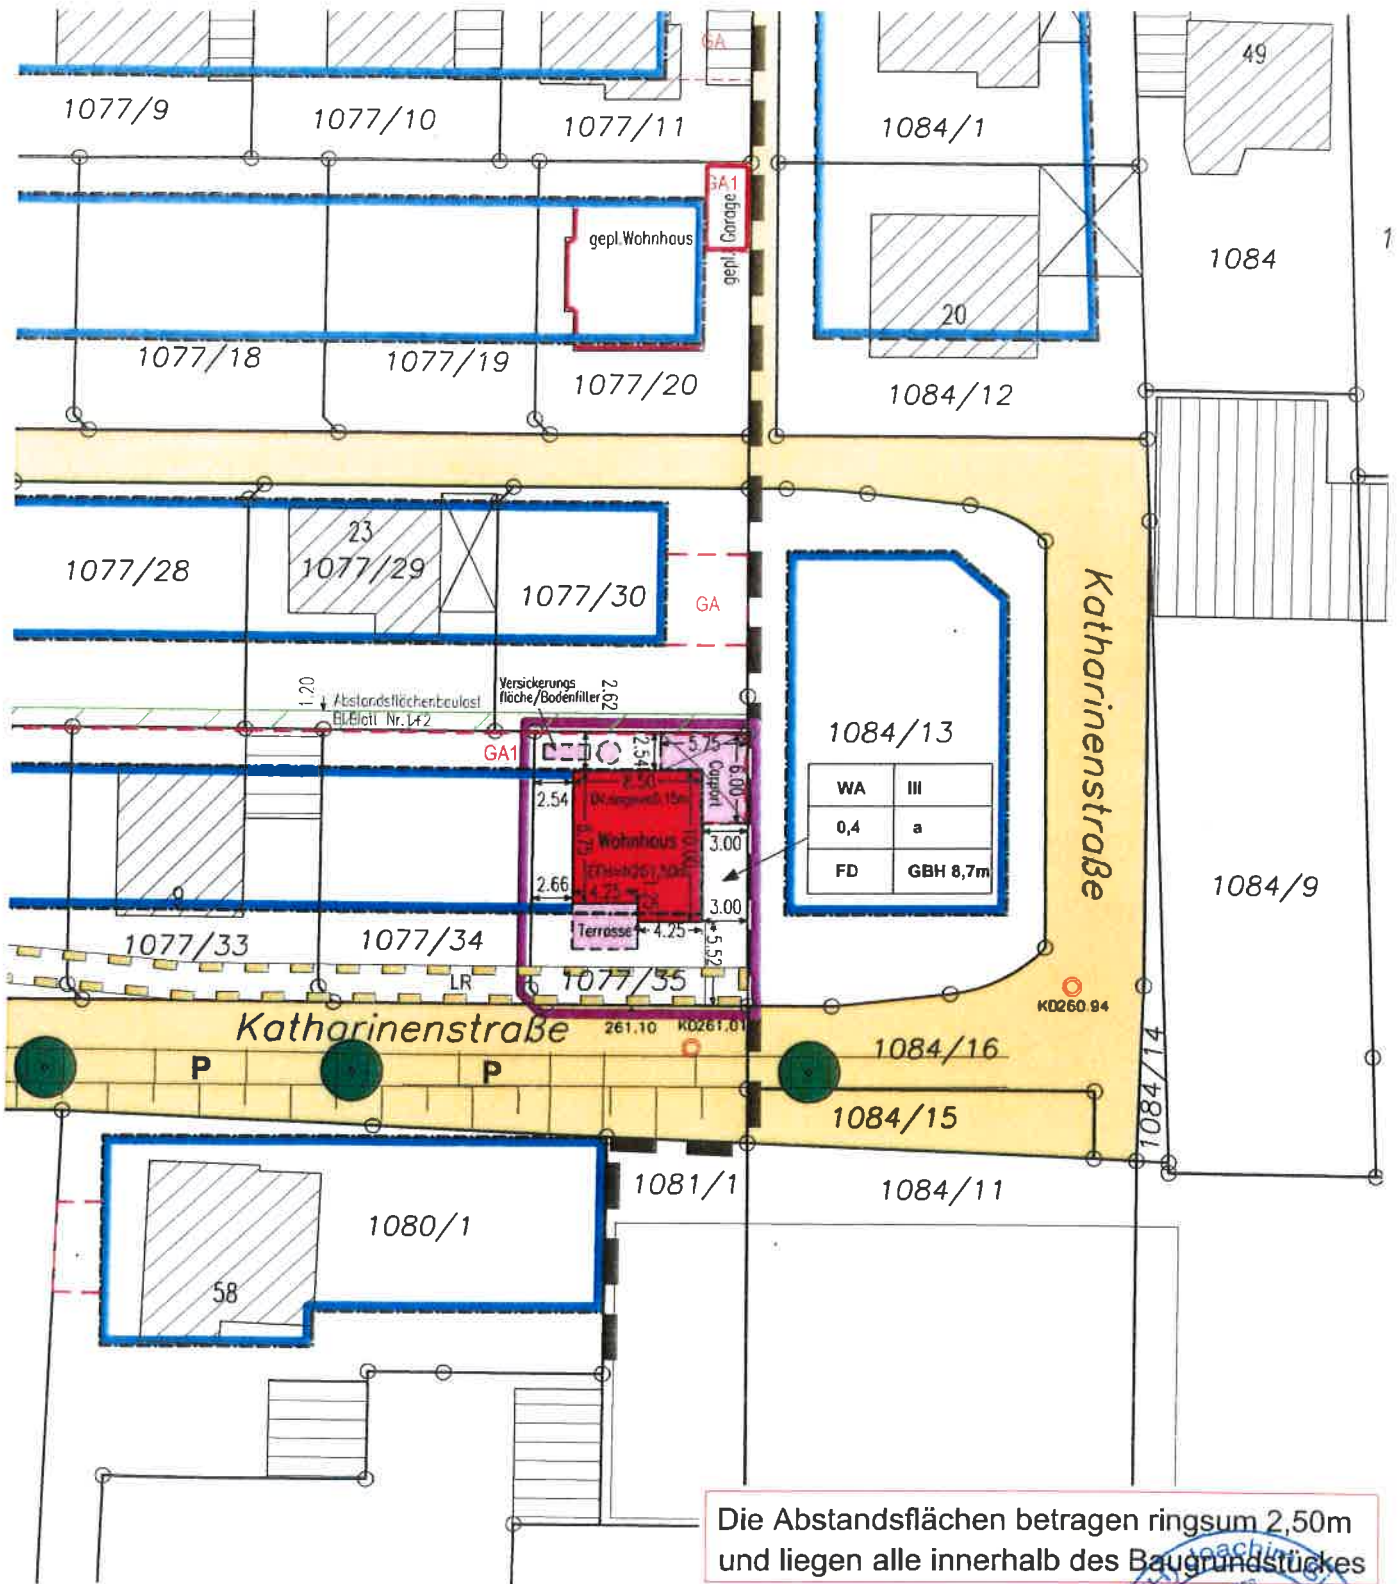

Die Abstandsflächen betragen ringsum 2,50m und liegen alle innerhalb des Baugrundstückes

Die Übereinstimmung des zeichn. Teils mit dem Auszug aus dem Liegenschaftskataster und die vollständige Einzeichnung nach §4(4) LBO VVO wird bestätigt.

Maßstab 1:500
 gezeichnet im Neuen System
 2013-028-00



Gefertigt:
 Plochingen, 08.03.2013
 Vermessungsbüro
 Joachim Sigmund
 Am Markt 11, 73207 Plochingen

