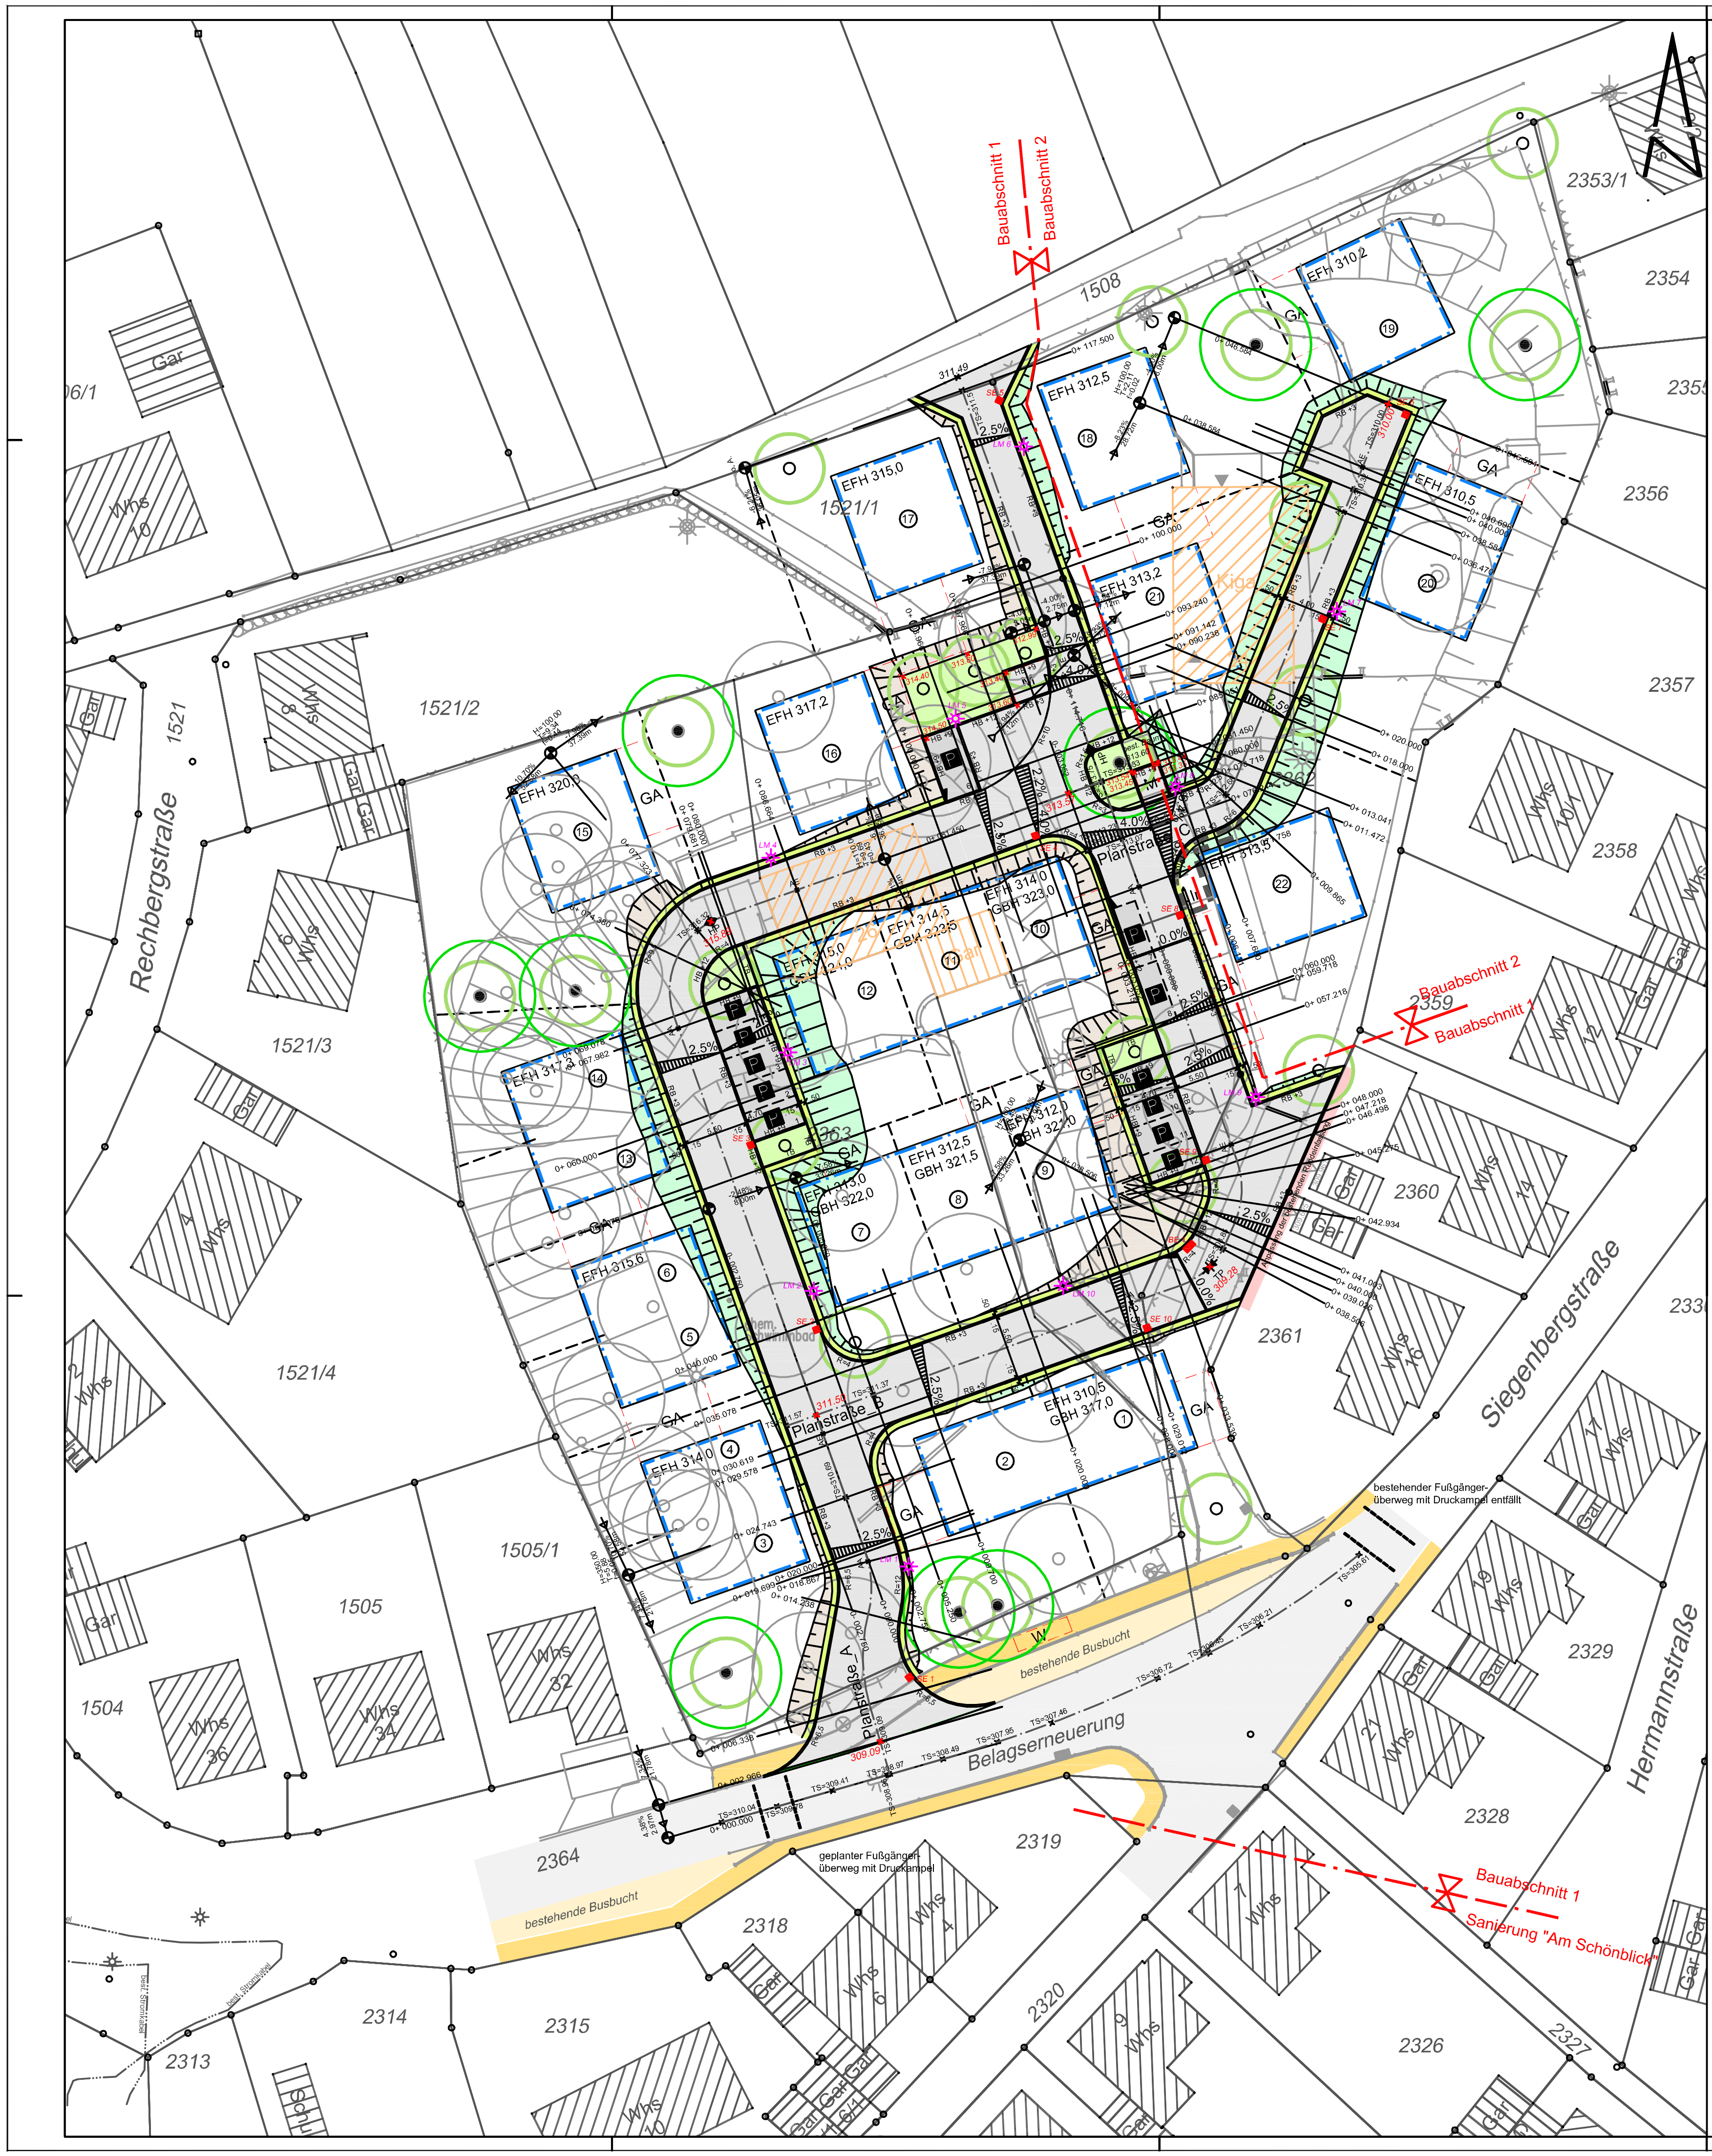

Zeichenerklärung

RB	Rundbord (+3 cm)
HB	Hochbord (+12 cm)
TB	Tiefbord (Rabatte)
EZ	Einzeiler
🟥	Absenker von Hochbord auf Rundbord
◈	Hochpunkt
⋈	Tiefpunkt
✕	Tangentenschnittpunkt (Visierbruch)
TS 311,53	Planungshöhe am Tangentenschnittpunkt
STR 311,60	Straßenhöhe am Tangentenschnittpunkt
H=400	Ausrundungshalbmesser
T=4,80	Tangentenlänge
f=0,03	Bogenstichmaß
✖285.87	Bestandshöhe
✖285.85	Planungshöhe
<- 0,80 % auf 100,87 m	Längsgefälle der Verkehrsfläche mit Längenangabe zwischen den Visierbrüchen
2,5 %	Quergefälle der Verkehrsfläche
▥	best. Einlaufschacht
🟥 SE 1	gepl. Einlaufschacht 50 / 50
🟥 BE 1	gepl. Bergeinlaufschacht 50 / 100
✲	best. Lichtmast
✲ LM 1	gepl. Lichtmast

▭	Straßenflächen
▭	Deckbelagserneuerung
P	gepl. Parkplätze Betonpflaster
🟧	Gehwegflächen
🟨	Bushaltestelle
🟩	Grünflächen
🟩	Bankett
◉	Pflanzgebot für Einzelbäume
◉	Pflanzbindung für Einzelbäume

ENTWURFSPLANUNG

②

	Datum	Name	Betreff:
Bearbeitet:	28.05.2014	U. Scheufele	Projektnummer: K13052

Landkreis: Esslingen
Stadt:
Gemeinde: Reichenbach an der Fils
Gemarkung: Reichenbach
Flur:

Höhensystem: Neu
Maßstab 1:250

Erschließung Baugebiet "Mittlerer Siegenberg"
Lageplan Straßen

Gefertigt:
Kirchheim u. T., den 28.05.2014

Anerkannt:

METZGER
BERATENDE INGENIEURE
VERMESSEN+PLANEN

METZGER GMBH
VERMESSEN + PLANEN
Ziegelei 14
73249 Wernau (Neckar)
TELEFON (07153) 9399-0
TELEFAX (07153) 9399-50
Email: wernau@metzger-gmbh.de
CAD . GRAPHISCHE
DATENVERARBEITUNG

Dieser Plan ist urheberrechtlich geschützt. Bei Weiterverwendung - auch auszugsweise - ist die Metzger GmbH als Urheber auf dem Plan zu vermerken.