Landkreis: Esslingen
Gemeinde: Reichenbach
Gemarkung: Reichenbach

LAGEPLAN

zeichnerischer Teil zum Bauantrag
§4 LBO VVO

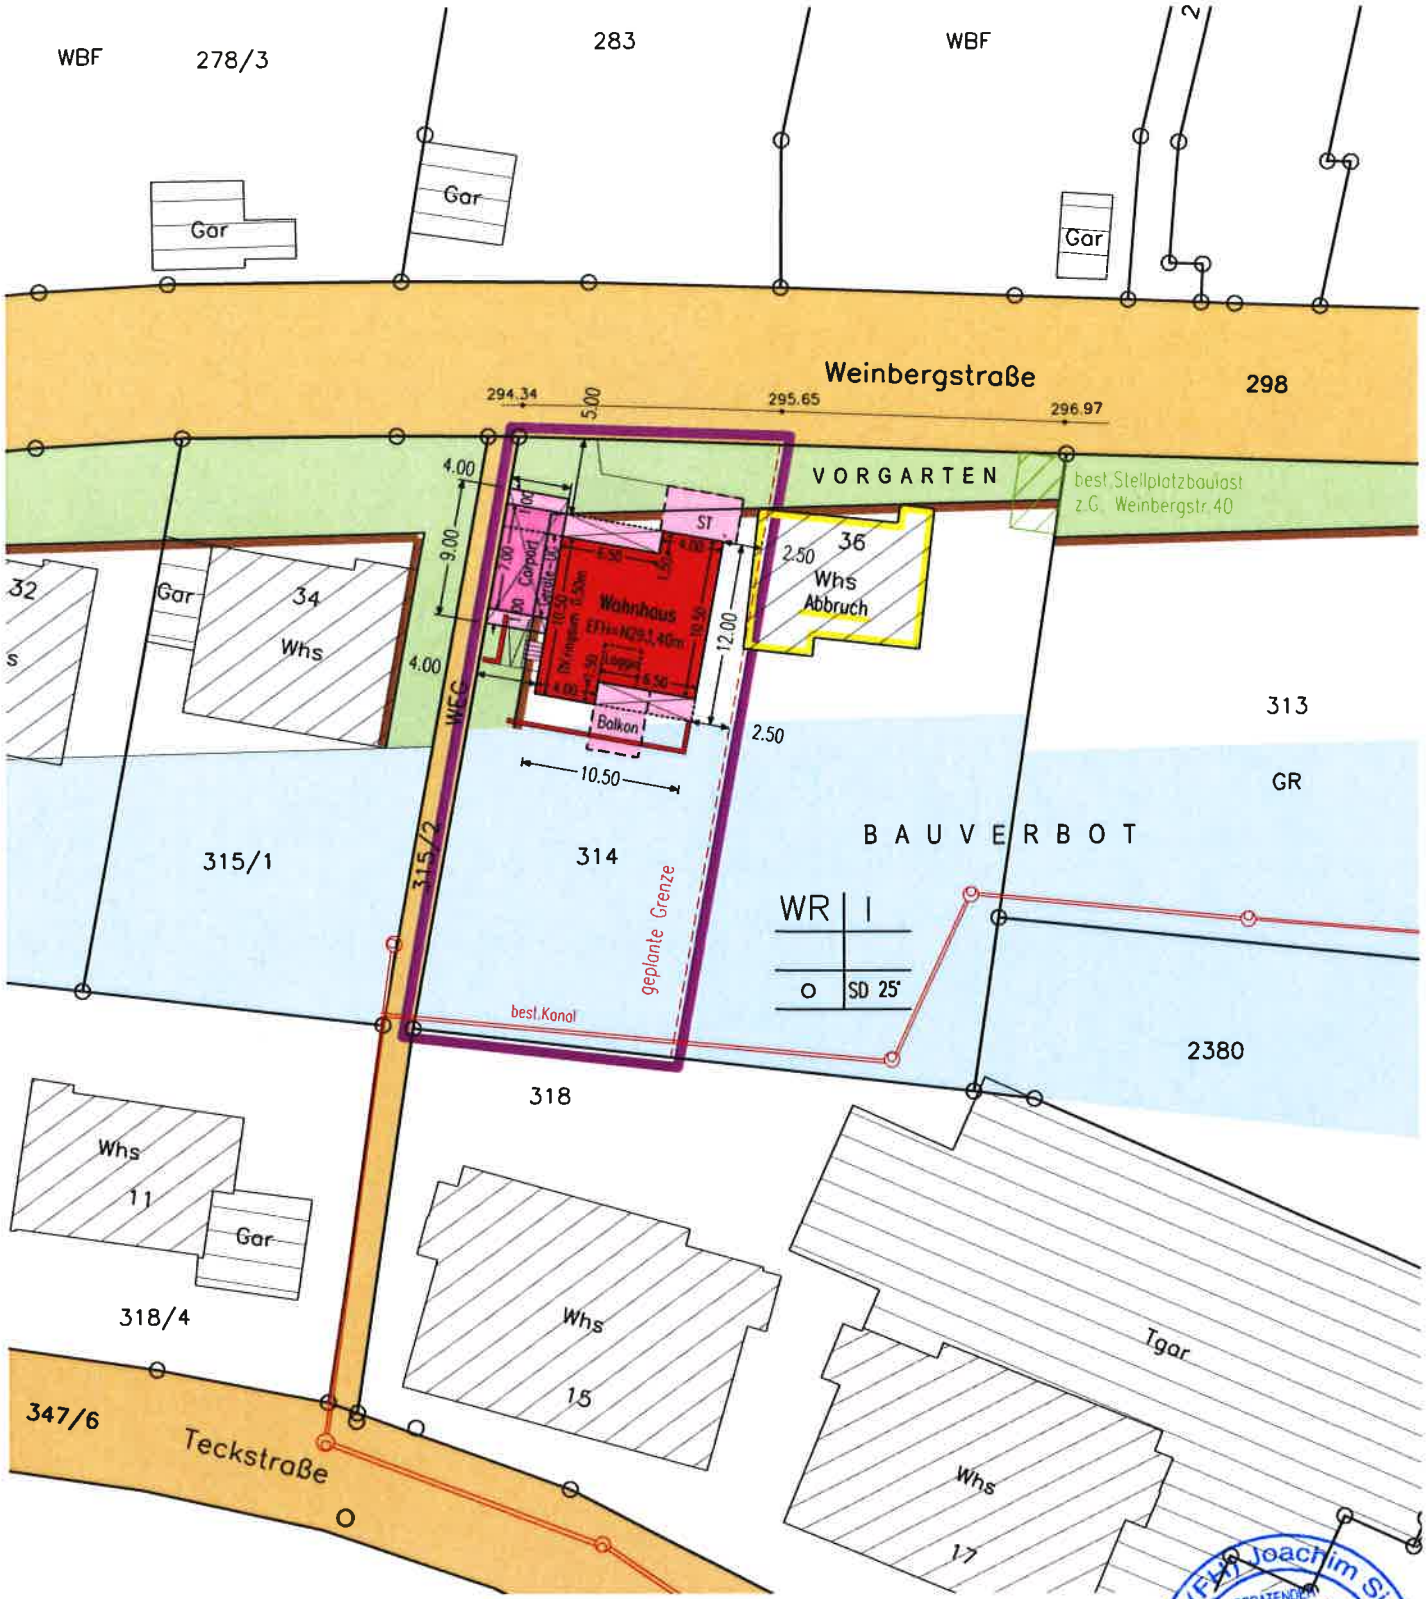

Die Übereinstimmung des zeichn.Teils mit dem Auszug aus dem Liegenschaftskatasters und die vollständige Einzeichnung nach §4(4) LBOVVO wird bestätigt.

Maßstab 1:500

Höhen im Neuen System
2014-024-00

Gefertigt:
Plochingen, 25.09.2014

vermessungsbüro
joachim sigmund
Am Markt 11, 73207 Plochingen
Tel.: 07153/8396-0
Fax.: 07153/8396-30
mail: info@vbsigmund.de

Dipl.-Ing. (FH) Joachim Sigmund
BERATENDER INGENIEUR NR. 912
INGENIEURKAMMER BADEN-WÜRTTEMBERG
Sachverständiger nach § 5 (2) 6 LBOVVO Vermessung